


| | | | |
|----|---------------------------------------|-----|--|
| 15 | ROHBAULAND RICHTWERT 15.- EURO | 80 | RICHTWERT 80.- EURO |
| 25 | BAUESCHUTZLAND RICHTWERT 25.- EURO | 110 | RICHTWERT 110.- EURO |
| 28 | ROHBAULAND RICHTWERT 28.- EURO | 115 | RICHTWERT 115.- EURO |
| 35 | RICHTWERT 35.- EURO | 125 | RICHTWERT 125.- EURO |
| 45 | SONDERGEBIETE | 140 | RICHTWERT 140.- EURO |
| 30 | RICHTWERT 30.- EURO | 150 | RICHTWERT 150.- EURO |
| 40 | RICHTWERT 40.- EURO | 165 | RICHTWERT 165.- EURO |
| 30 | RICHTWERT 30.- EURO | | Kirchen, Friedhoefe, Vereine, Landwirtschaft, Sportanlagen |

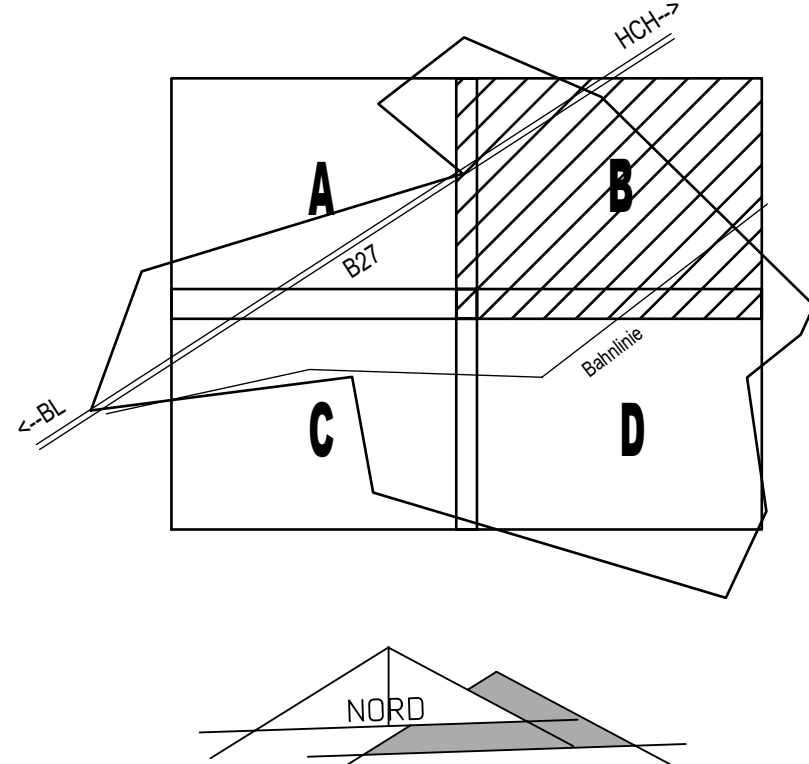

PROJEKT: BODENRICHTWERTE GEMEINDE BISNINGEN
 ORTSTEIL: BISNINGEN UND STEINHOFFEN
 LAGEPLAN PLANOQUADRAT B
 MASSSTAB: 1 : 2000
 Datum: 21.12.2019 / 10.01.2019
 VERANTWORTLICHER FÜR DIE ENTWURF IM VERBUNDWESEN
 DR. RICHARD BUCHNER