


- 15 ROHBAU- RICHTRWERT 15.- EURO
- 25 BAUWARTUNGS- RICHTRWERT 25.- EURO
- 35 ROHBAU- RICHTRWERT 28.- EURO
- 45 RICHTRWERT 45.- EURO
- 55 SOMMERBEREITE
- 65 RICHTRWERT 30.- EURO
- 75 RICHTRWERT 40.- EURO
- 85 RICHTRWERT 80.- EURO
- 95 RICHTRWERT 100.- EURO
- 105 RICHTRWERT 110.- EURO
- 115 RICHTRWERT 125.- EURO
- 125 RICHTRWERT 140.- EURO
- 135 RICHTRWERT 150.- EURO
- 145 RICHTRWERT 165.- EURO
- 155 RICHTRWERT 180.- EURO
- 165 Kirchen, Friedhoefe, Vereine, Landwirtschaft, Sportanlagen

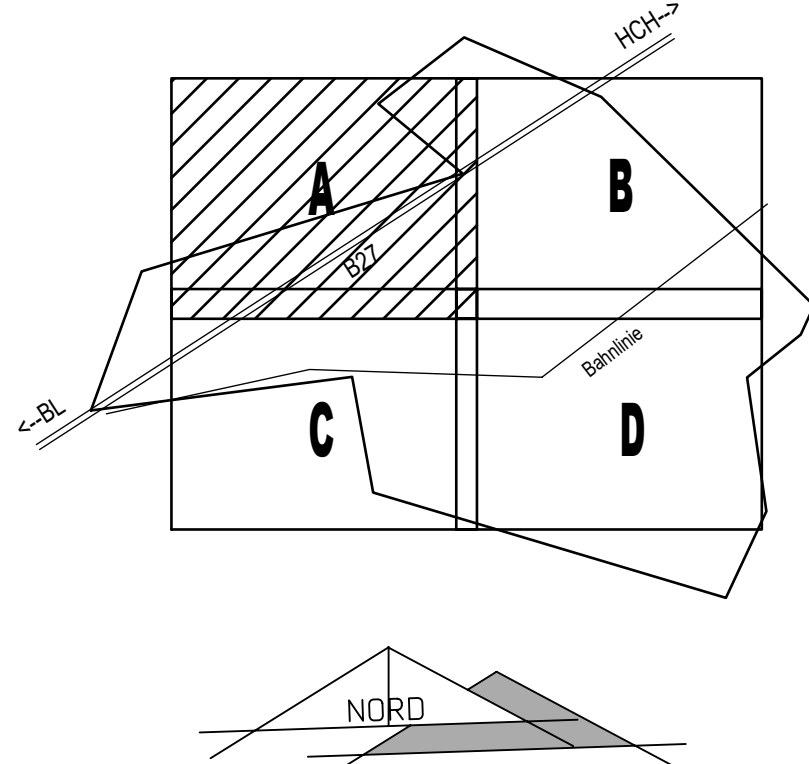

PROJEKT: BODENRICHTWERTE GEMEINDE BISINGER
 ORTSTEIL: BISINGER UND STEINHOEFEN
 LAGEPLAN PLANOQUADRAT A
 MASSSTAB: 1 : 2000
 Datum: 31.12.2019 / 01.01.2019
 VERANTWORTUNG FÜR DIE ENTWURFUNG IM HANDBUCHSTADT
 BEI DER GEMEINDE BISINGER