
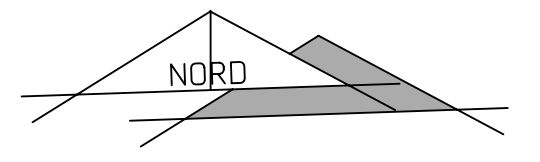


15	ROHELAND RICHTWERT 15.- EURO	80	RICHTWERT 80.- EURO
25	BAUERNTUMSLAND RICHTWERT 25.- EURO	100	RICHTWERT 100.- EURO
30	ROHELAND RICHTWERT 30.- EURO	110	RICHTWERT 110.- EURO
45	RICHTWERT 45.- EURO	125	RICHTWERT 125.- EURO
50	SONDERGEBIETE	140	RICHTWERT 140.- EURO
60	RICHTWERT 60.- EURO	150	RICHTWERT 150.- EURO
70	RICHTWERT 70.- EURO	165	RICHTWERT 165.- EURO
75	Kirchen, Friedhöfe, Vereine, Landwirtschaft, Sportanlagen		

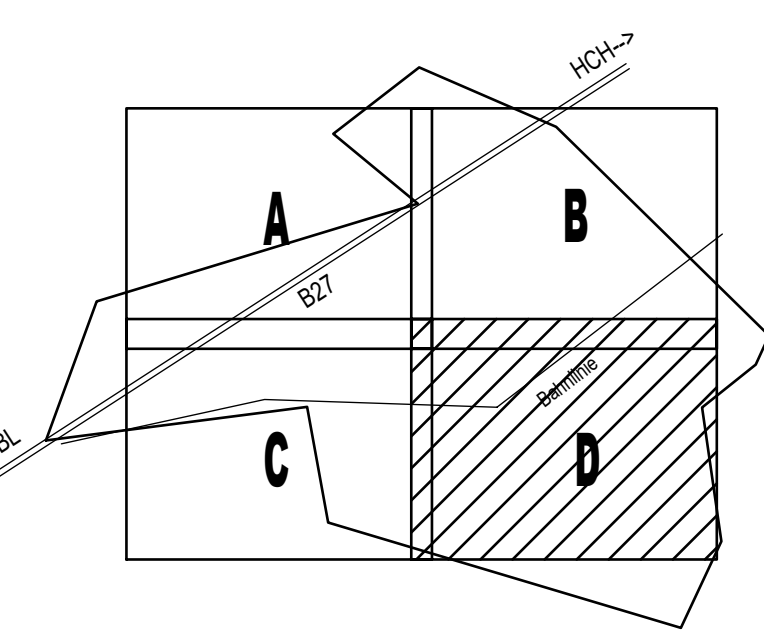

PROJEKT: BODENRICHTWERTE GEMEINDE BISINEN  
 ORTSTEIL: BISINEN UND STEINROFEN  
 LAGEPLAN PLANDIAGRAM D  
 MASSSTAB: 1 : 2000  
 Datum: 31.12.2011 / 10.01.2012  
 VERANTWORTUNG FÜR DIE ENTWURF UND VERARBEITUNG  
 BEI DER GEMEINDE BISINEN