
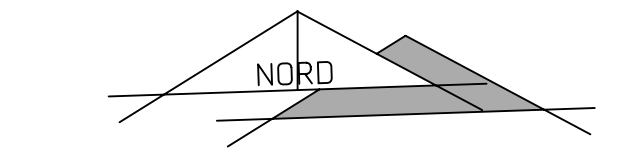


- 15 ROHBAU- RICHTWERT 15.- EURO
- 25 BAUERWARTUNGS- RICHTWERT 25.- EURO
- 30 ROHBAU- RICHTWERT 30.- EURO
- 45 RICHTWERT 45.- EURO
- 50 SONDERSBEREITE
- 60 RICHTWERT 60.- EURO
- 70 RICHTWERT 70.- EURO
- 80 RICHTWERT 80.- EURO
- 100 RICHTWERT 100.- EURO
- 110 RICHTWERT 110.- EURO
- 125 RICHTWERT 125.- EURO
- 140 RICHTWERT 140.- EURO
- 150 RICHTWERT 150.- EURO
- 165 RICHTWERT 165.- EURO
- Kirchen, Friedhöfe, Vereine, Landwirtschaft, Sportanlagen

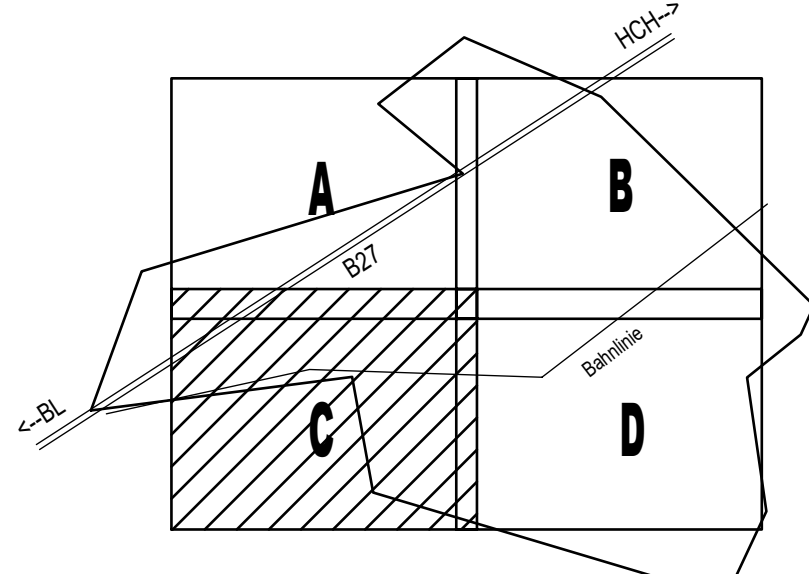

PROJEKT: BODENRICHWERTE GEMEINDE BISINZEN  
 ORTSTEIL: BISINZEN UND STEINHOEFEN, LAGEPLAN PLANOQUADRAT C  
 MASSSTAB: 1 : 2000 Datum: 20.12.2019 / 10.01.2019  
 VERANSTALTUNGSBÜRO FÜR ENTWURF UND UMWELTINFORMATIK  
 BETTNER & SCHNEIDER