


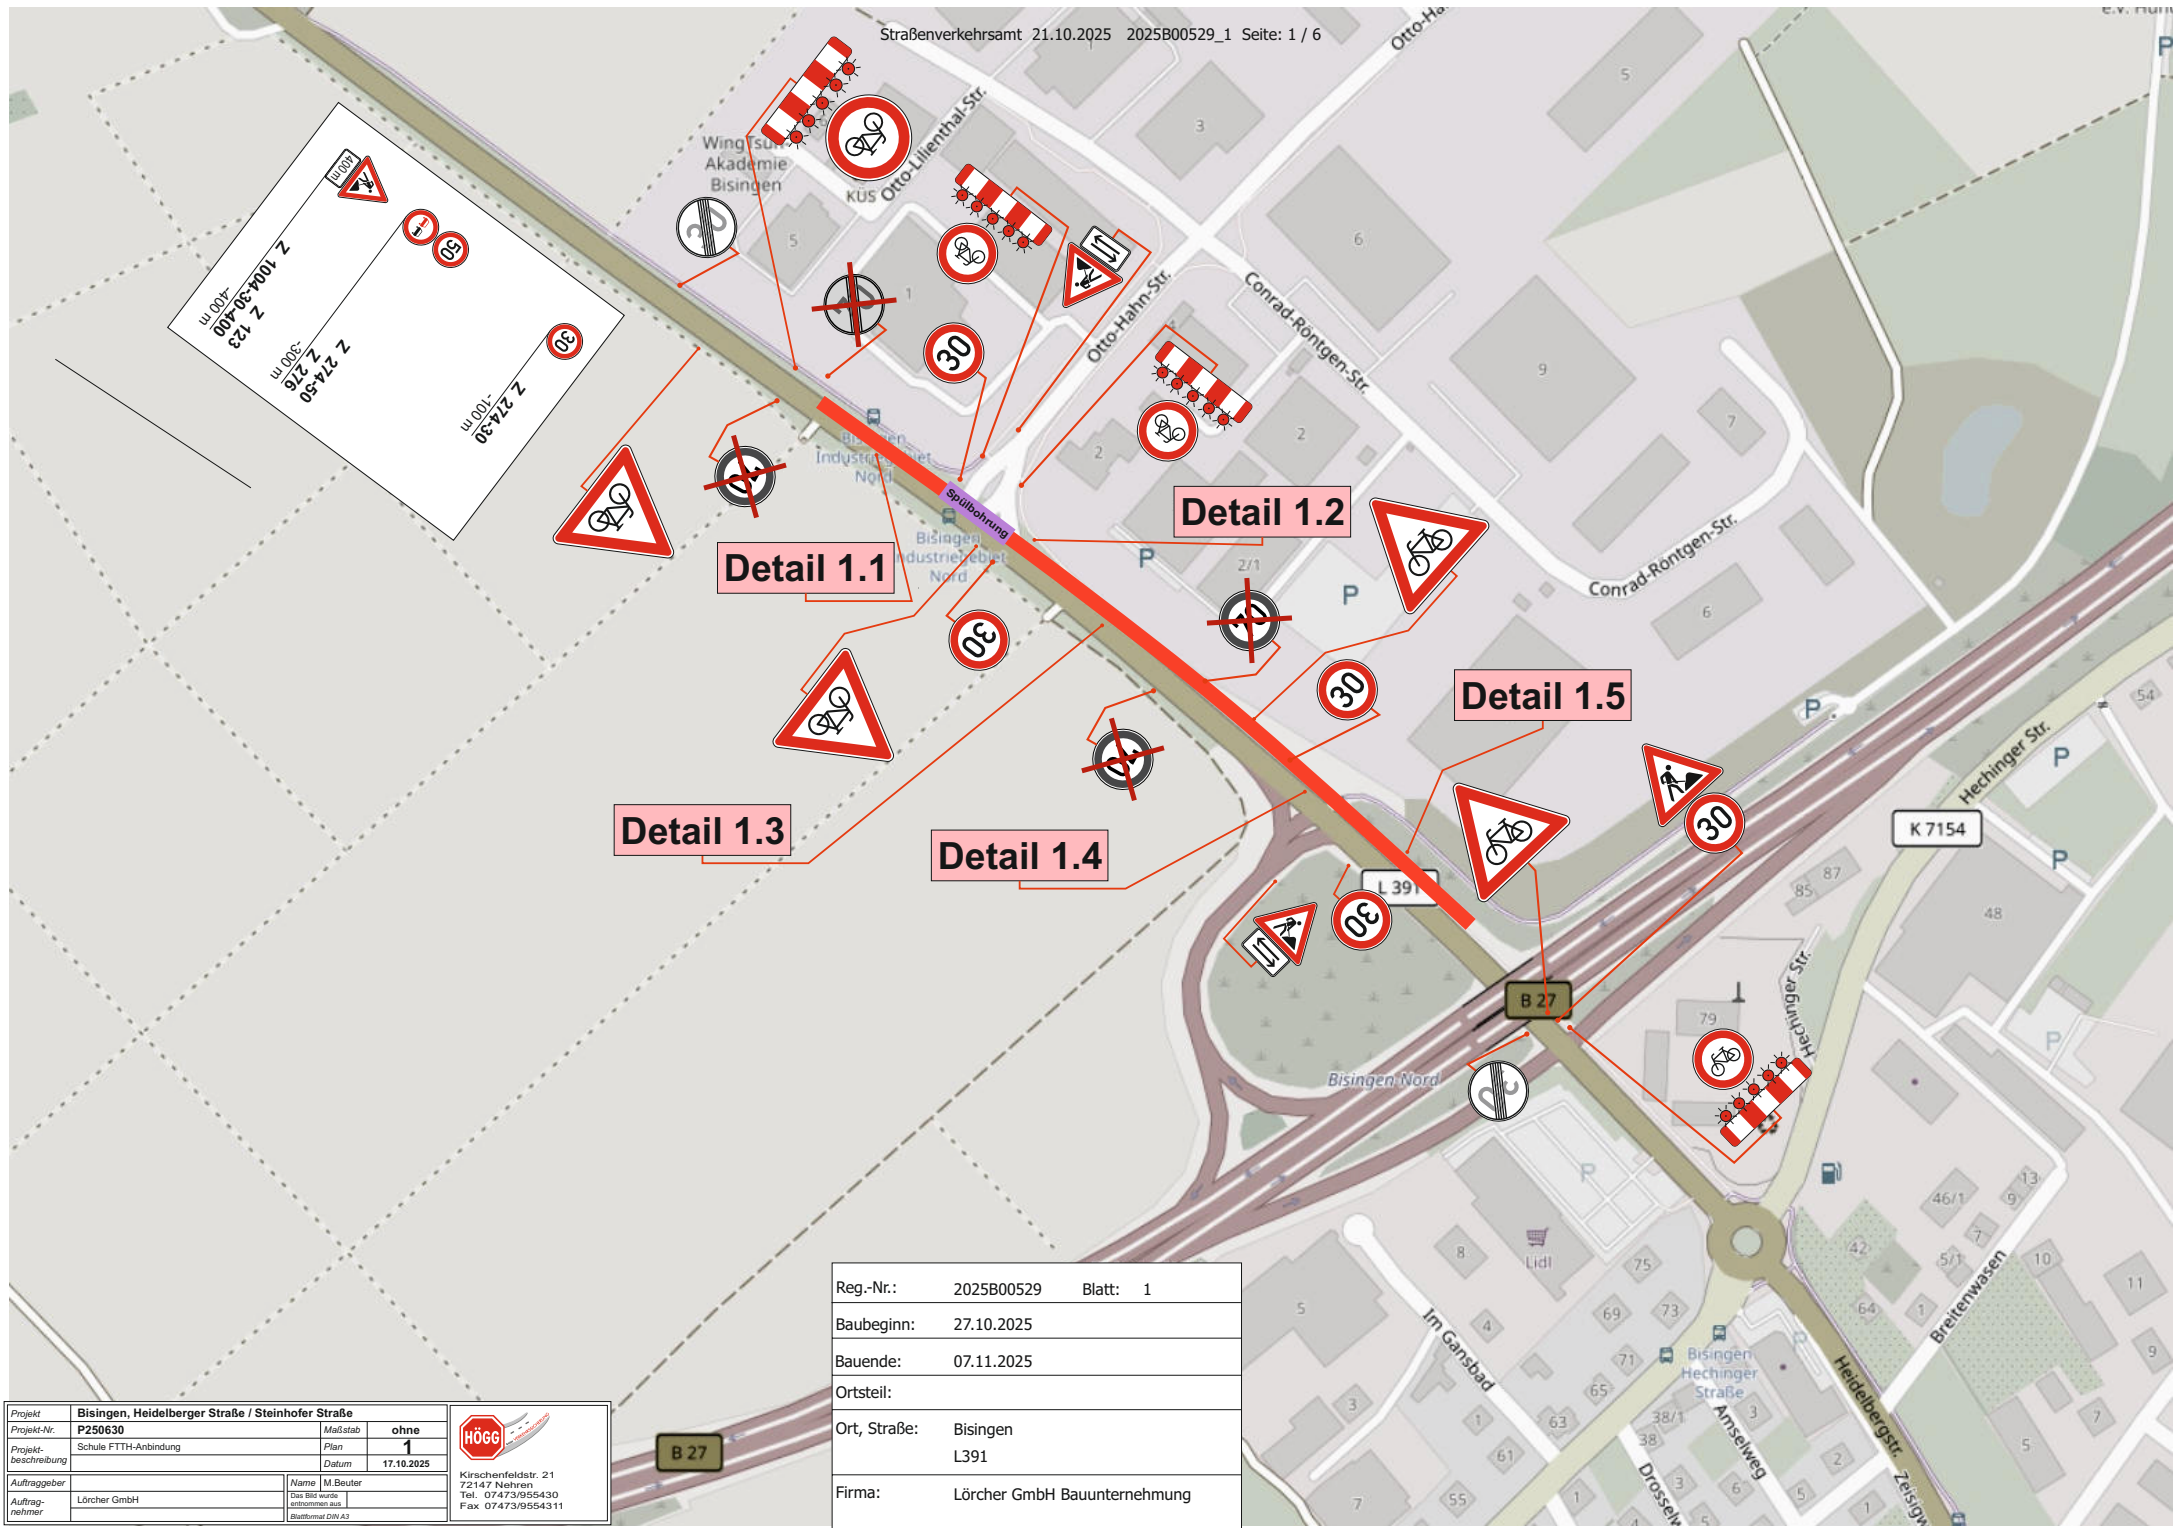


Projekt	Bisingen, Heidelberger Straße / Steinhofer Straße		
Projekt-Nr.	P250630	Maßstab	ohne
Projektbeschreibung	Schule FTTH-Anbindung	Plan	1
		Datum	17.10.2025
Auftraggeber	Name M. Beuter		
Auftragnehmer	Lörcher GmbH	Tiefen Bild wurde entnommen aus	
		Blattformat DIN A3	



Kirschenfeldstr. 21
72147 Nehren
Tel. 07473/955430
Fax 07473/9554311

Reg.-Nr.:	2025B00529	Blatt:	1
Baubeginn:	27.10.2025		
Bauende:	07.11.2025		
Ortsteil:			
Ort, Straße:	Bisingen L391		
Firma:	Lörcher GmbH Bauunternehmung		

Detail 1.1

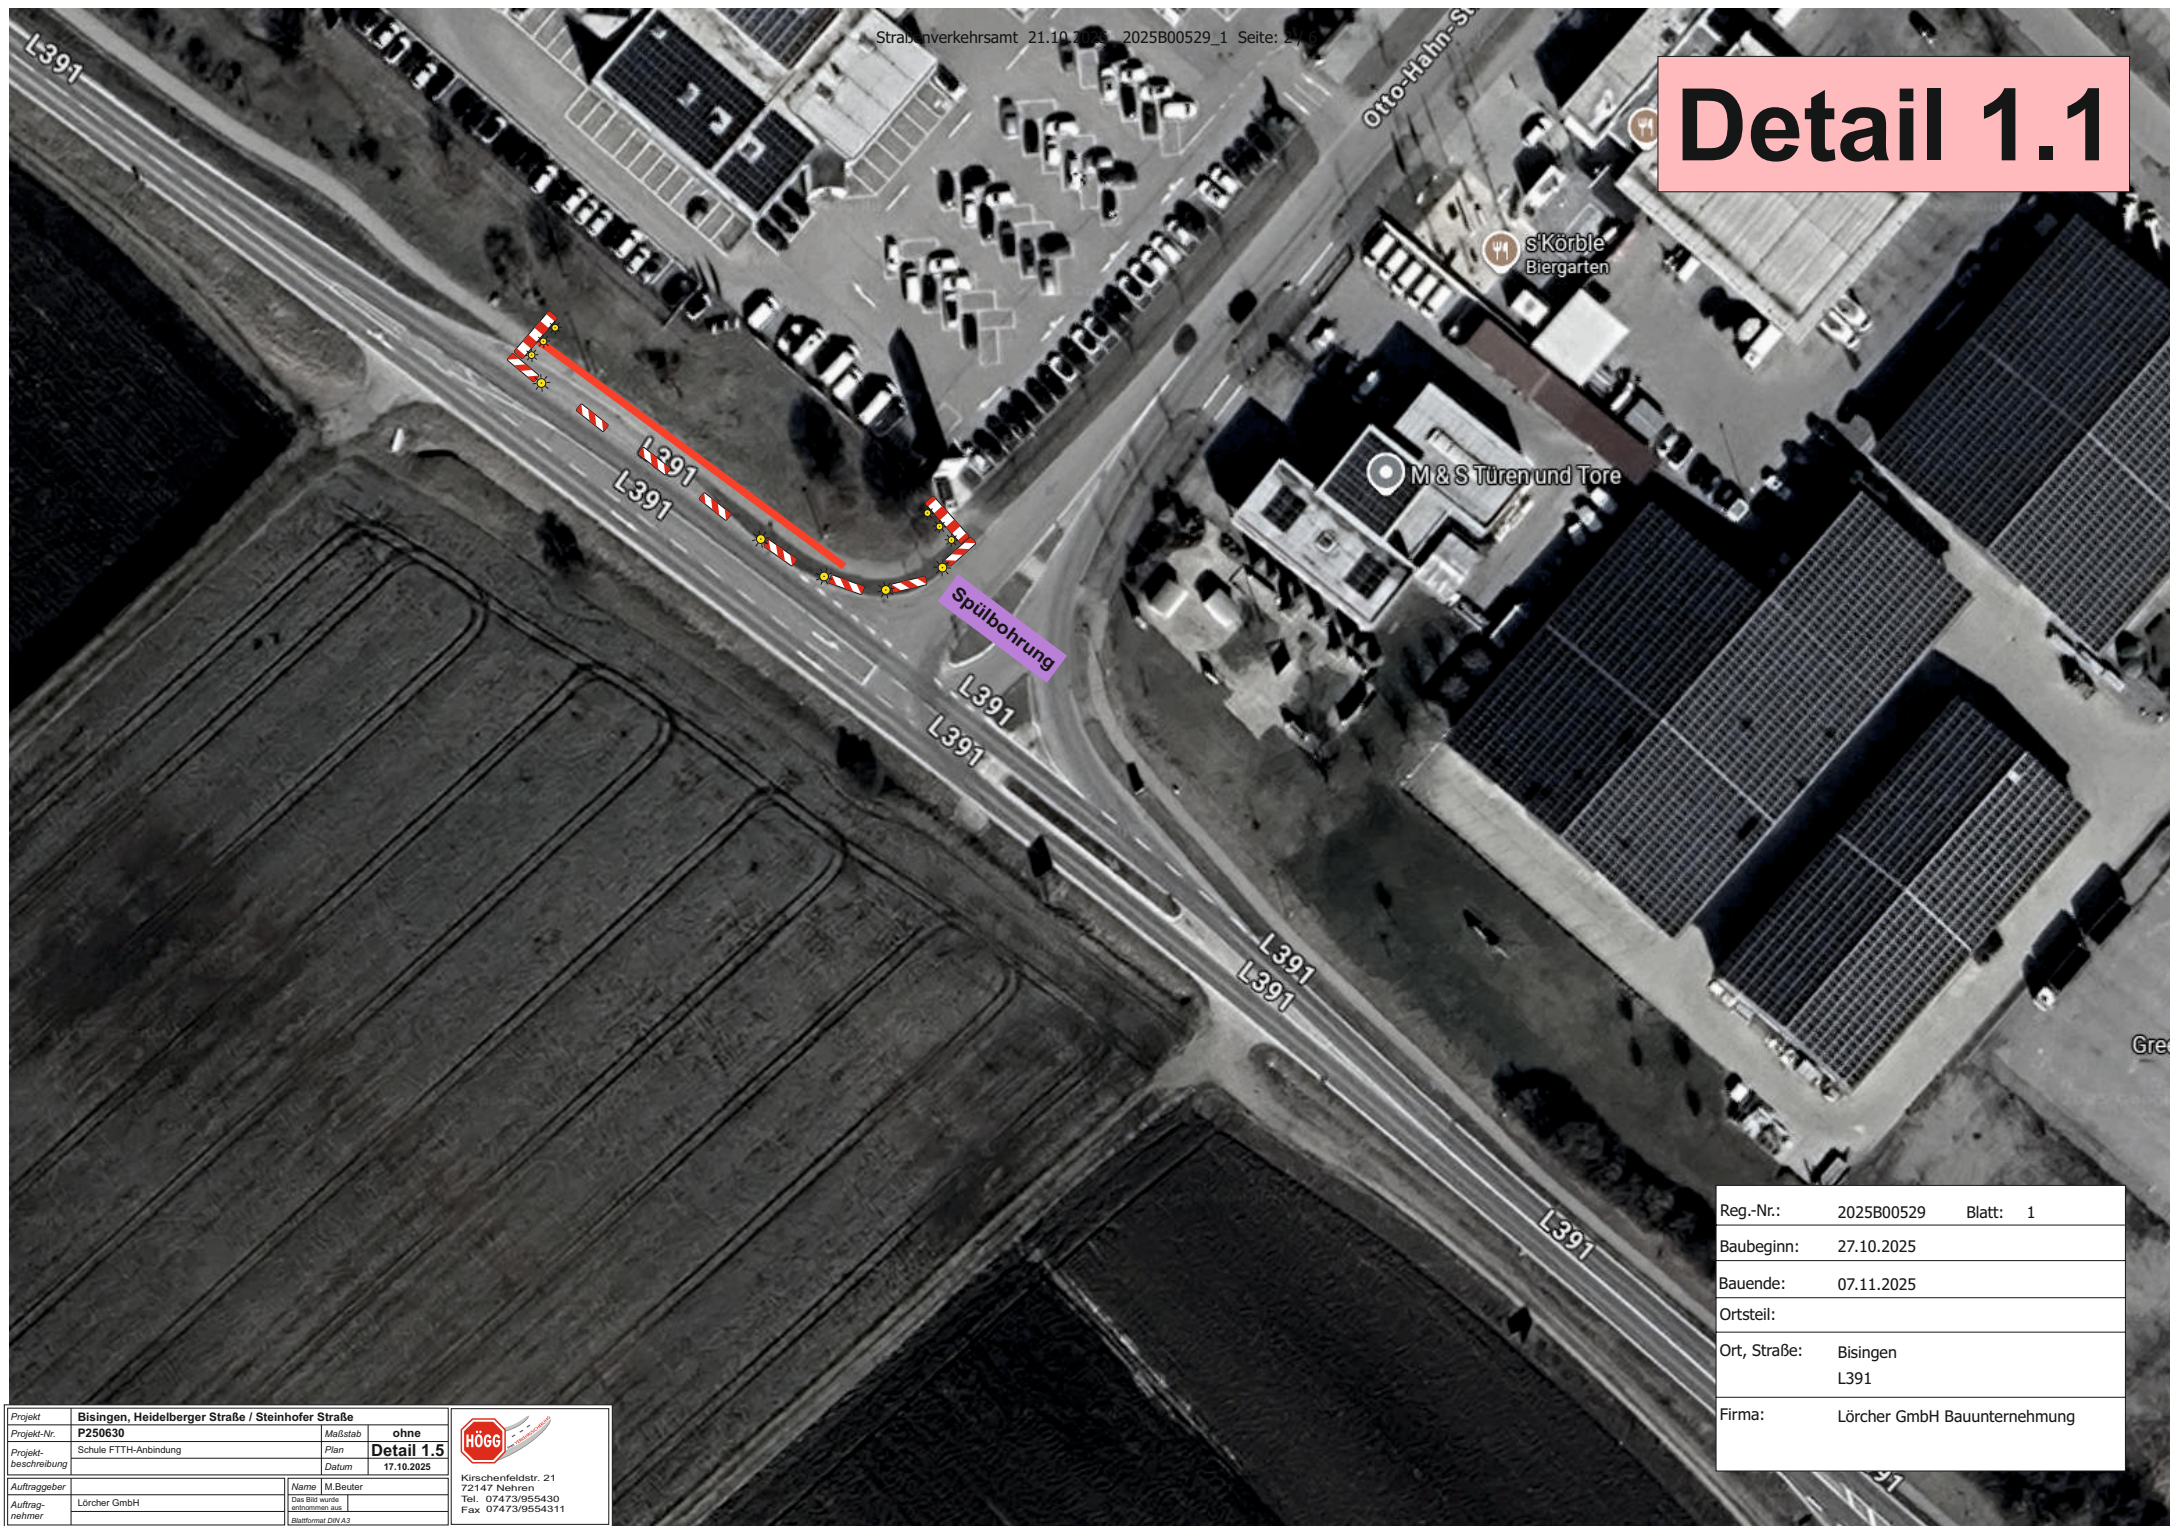


Reg.-Nr.:	2025B00529	Blatt:	1
Baubeginn:	27.10.2025		
Bauende:	07.11.2025		
Ortsteil:			
Ort, Straße:	Bisingen L391		
Firma:	Lörcher GmbH Bauunternehmung		

Projekt	Bisingen, Heidelberger Straße / Steinhofer Straße		
Projekt-Nr.	P250630	Maßstab	ohne
Projekt-Beschreibung	Schule FTTH-Anbindung	Plan	Detail 1.5
		Datum	17.10.2025
Auftraggeber	Name M.Beuter		
Auftragnehmer	Lörcher GmbH		
	Das Bild wurde entnommen aus:		
	Blattformat DIN A3		



Kirschenfeldstr. 21
72147 Nehren
Tel. 07473/955430
Fax 07473/9554311

Detail 1.2

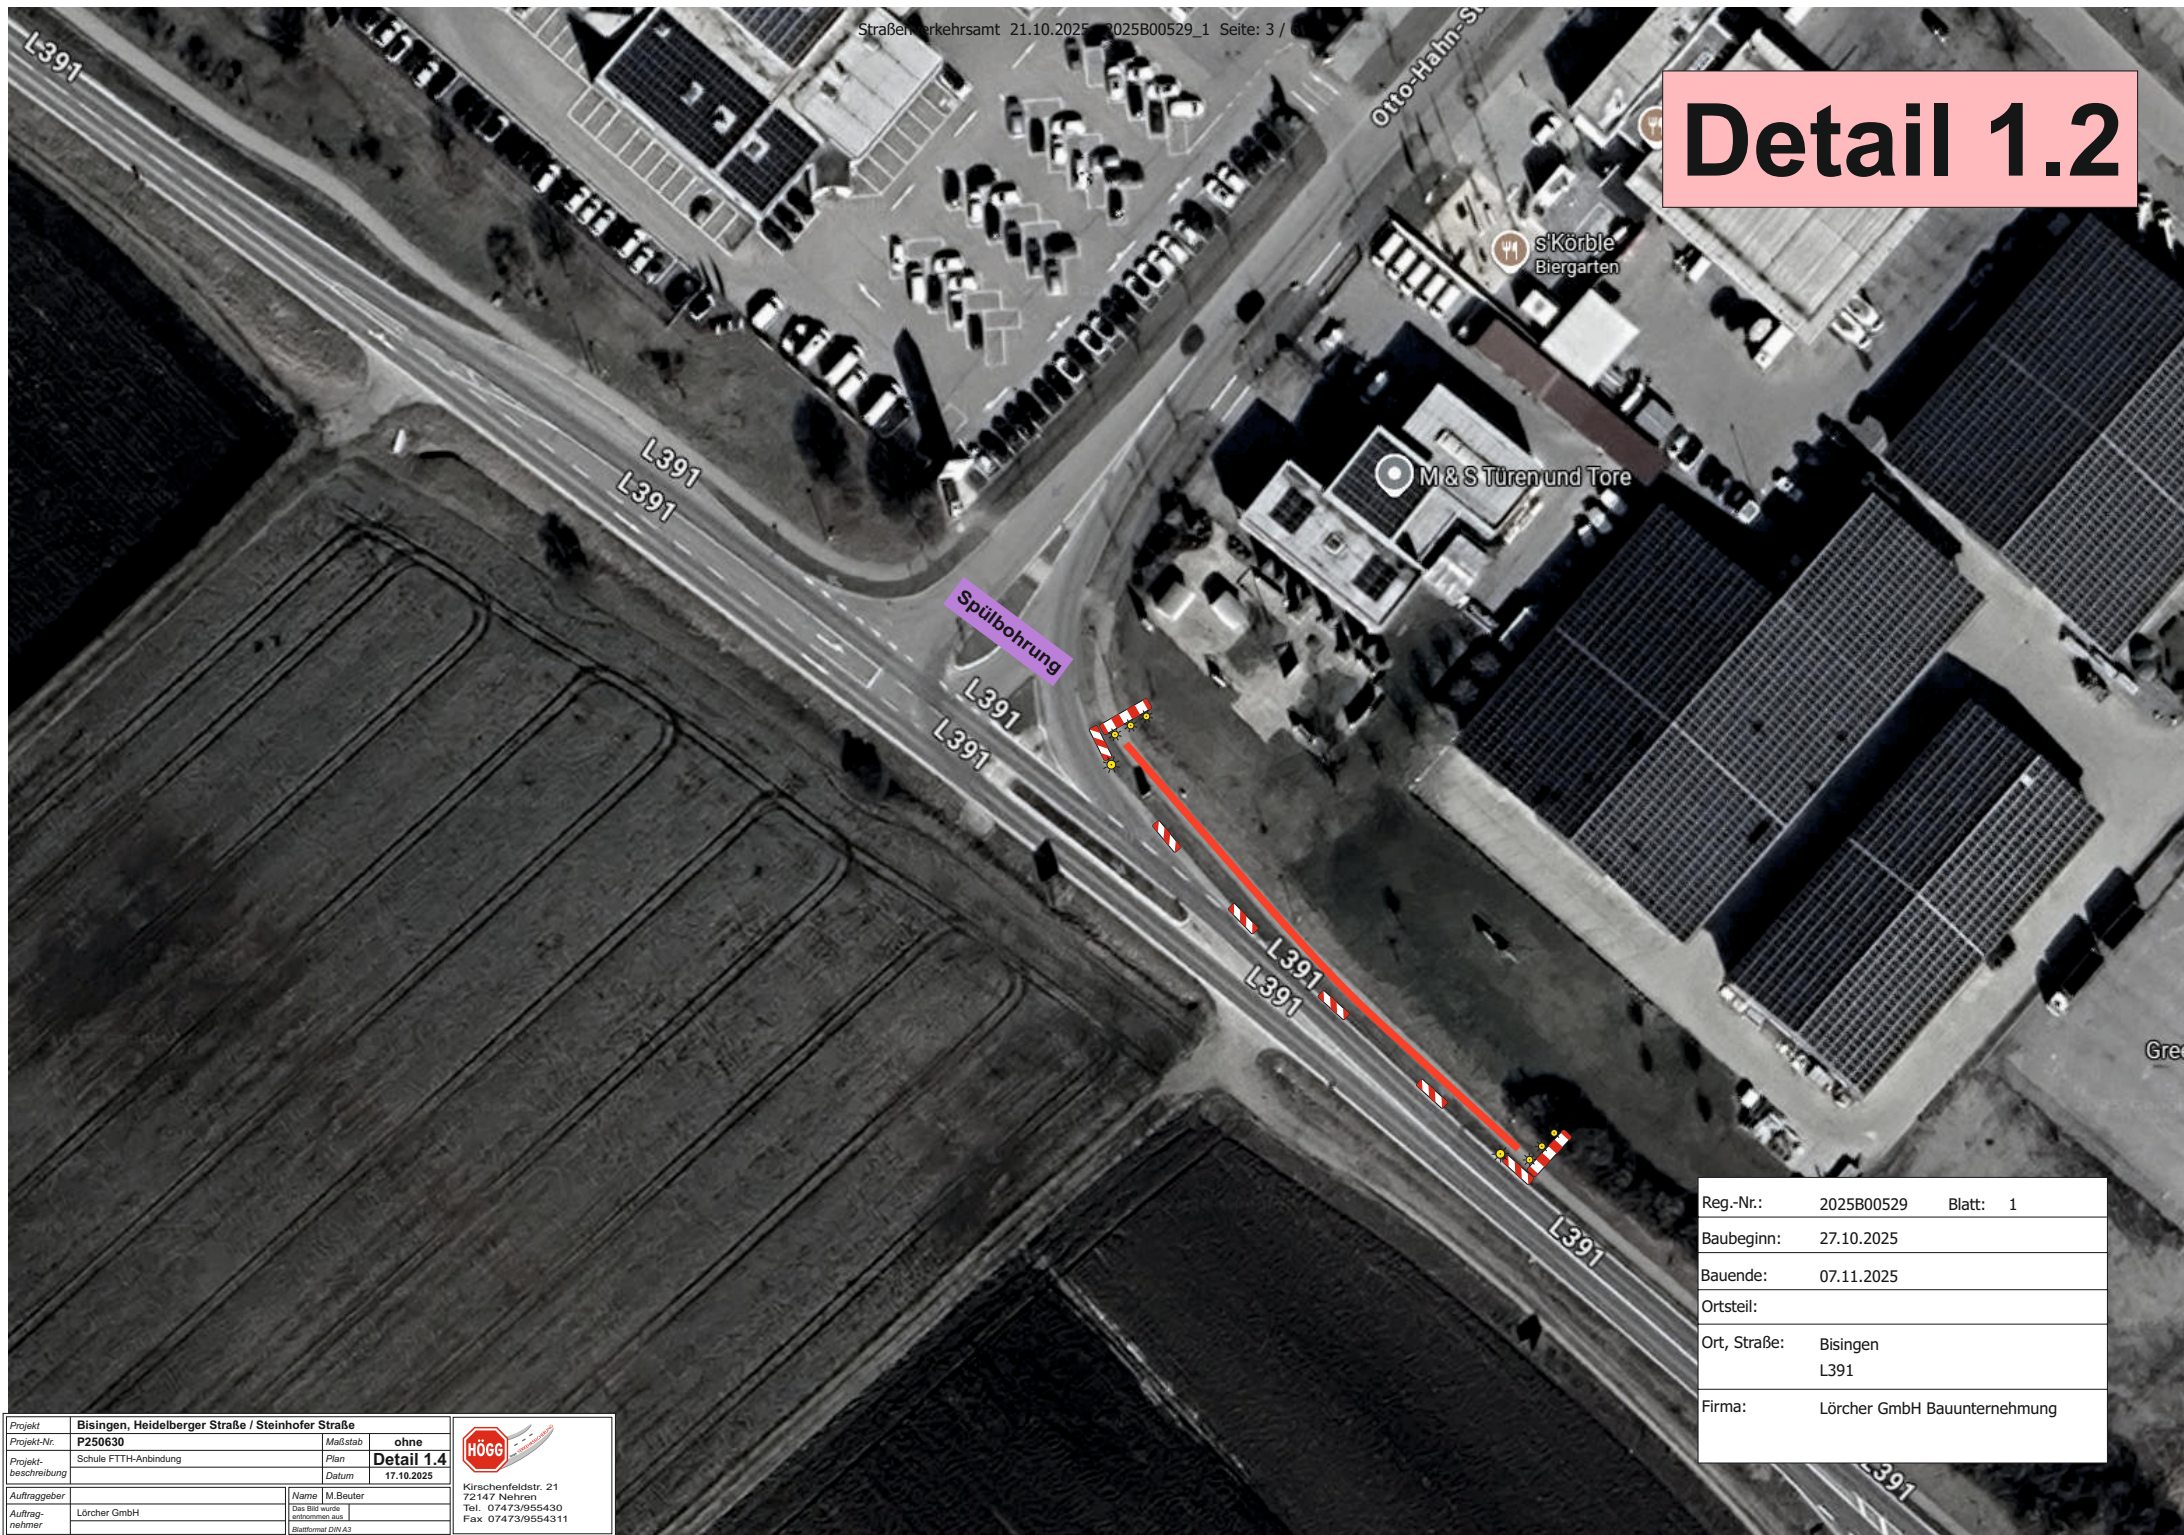


Reg.-Nr.:	2025B00529	Blatt:	1
Baubeginn:	27.10.2025		
Bauende:	07.11.2025		
Ortsteil:			
Ort, Straße:	Bisingen L391		
Firma:	Lörcher GmbH Bauunternehmung		

Projekt	Bisingen, Heidelberger Straße / Steinhofer Straße		
Projekt-Nr.	P250630	Maßstab	ohne
Projektbeschreibung	Schule FTTH-Anbindung	Plan	Detail 1.4
		Datum	17.10.2025
Auftraggeber	Name M. Beuler		
Auftragnehmer	Das Bild wurde automatisch aus Bauplan DIN A3		
	Lörcher GmbH		



Kirschenfeldstr. 21
72147 Nehren
Tel. 07473/955430
Fax 07473/9554311

Detail 1.3

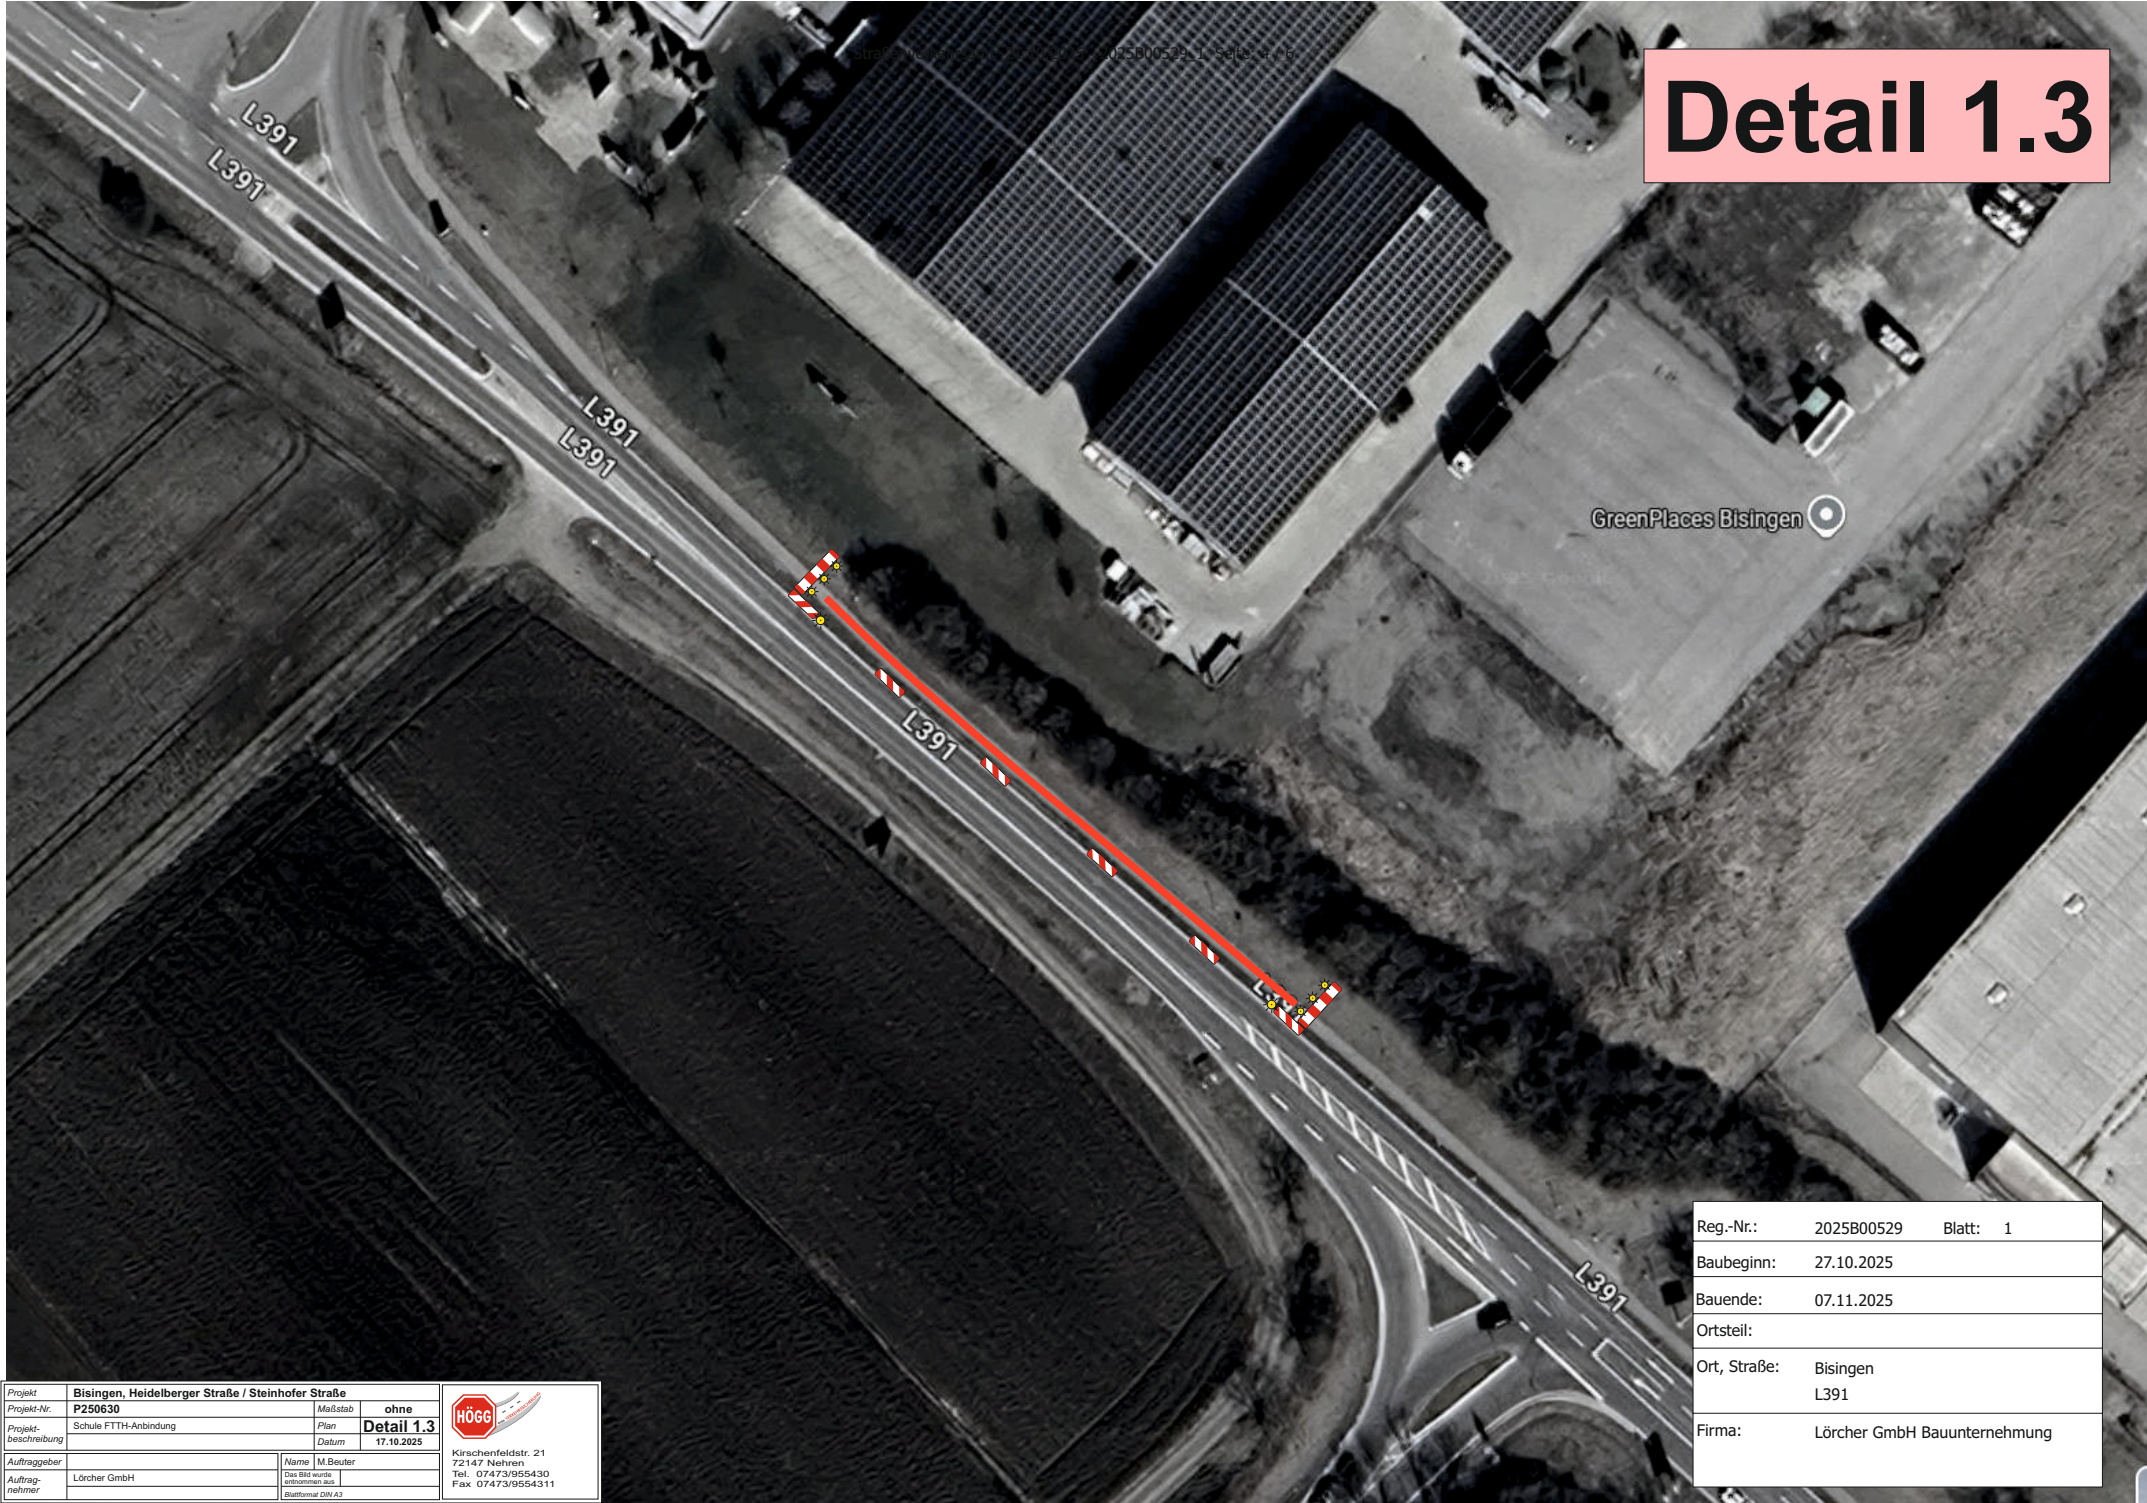

Projekt	Bisingen, Heidelberger Straße / Steinhofer Straße		
Projekt-Nr.	P250630	Maßstab	ohne
Projektbeschreibung	Schule FTTH-Anbindung	Plan	Detail 1.3
		Datum	17.10.2025
Auftraggeber	Name M. Beuter		
Auftragnehmer	Lörcher GmbH	Das Bild wurde entnommen aus	
		Blattformat DIN A3	



Kirschenfeldstr. 21
72147 Nehren
Tel. 07473/955430
Fax 07473/9554311

Reg.-Nr.:	2025B00529	Blatt:	1
Baubeginn:	27.10.2025		
Bauende:	07.11.2025		
Ortsteil:			
Ort, Straße:	Bisingen L391		
Firma:	Lörcher GmbH Bauunternehmung		

Detail 1.4

Oerlikon
competence center

Projekt	Bisingen, Heidelberger Straße / Steinhofer Straße		
Projekt-Nr.	P250630	Maßstab	ohne
Projekt-Beschreibung	Schule FTH-Anbindung	Plan	Detail 1.2
		Datum	17.10.2025
Auftraggeber	Name: M. Beuter		
Auftragnehmer	Lörcher GmbH		
	Zust. Bild erstellt: 17.10.2025		
	entnommen aus: 17.10.2025		
	Baufeld: DR A3		



Kirschenfeldstr. 21
72147 Nehren
Tel. 07473/955430
Fax 07473/9554311

Reg.-Nr.:	2025B00529	Blatt:	1
Baubeginn:	27.10.2025		
Bauende:	07.11.2025		
Ortsteil:			
Ort, Straße:	Bisingen L391		
Firma:	Lörcher GmbH Bauunternehmung		

Detail 1.5



Oerlikon
competence center

Projekt	Bisingen, Heidelberger Straße / Steinhofer Straße		
Projekt-Nr.	P250630	Maßstab	ohne
Projekt- beschreibung	Schule FTTH-Anbindung	Plan	Detail 1.1
		Datum	17.10.2025
Auftraggeber	Name M. Beuter		
Auftragnehmer	Lörcher GmbH	Das Bild wurde entnommen aus: Blattformat DIN A3	
			
		Kirschenfeldstr. 21 72147 Nehren Tel. 07473/955430 Fax 07473/9554311	

Reg.-Nr.:	2025B00529	Blatt:	1
Baubeginn:	27.10.2025		
Bauende:	07.11.2025		
Ortsteil:			
Ort, Straße:	Bisingen L391		
Firma:	Lörcher GmbH Bauunternehmung		