


Bebauungsplan "Brühlstraße"

in Bisingen - Steinhofen

Zollernalbkreis

ABGRENZUNGSPLAN

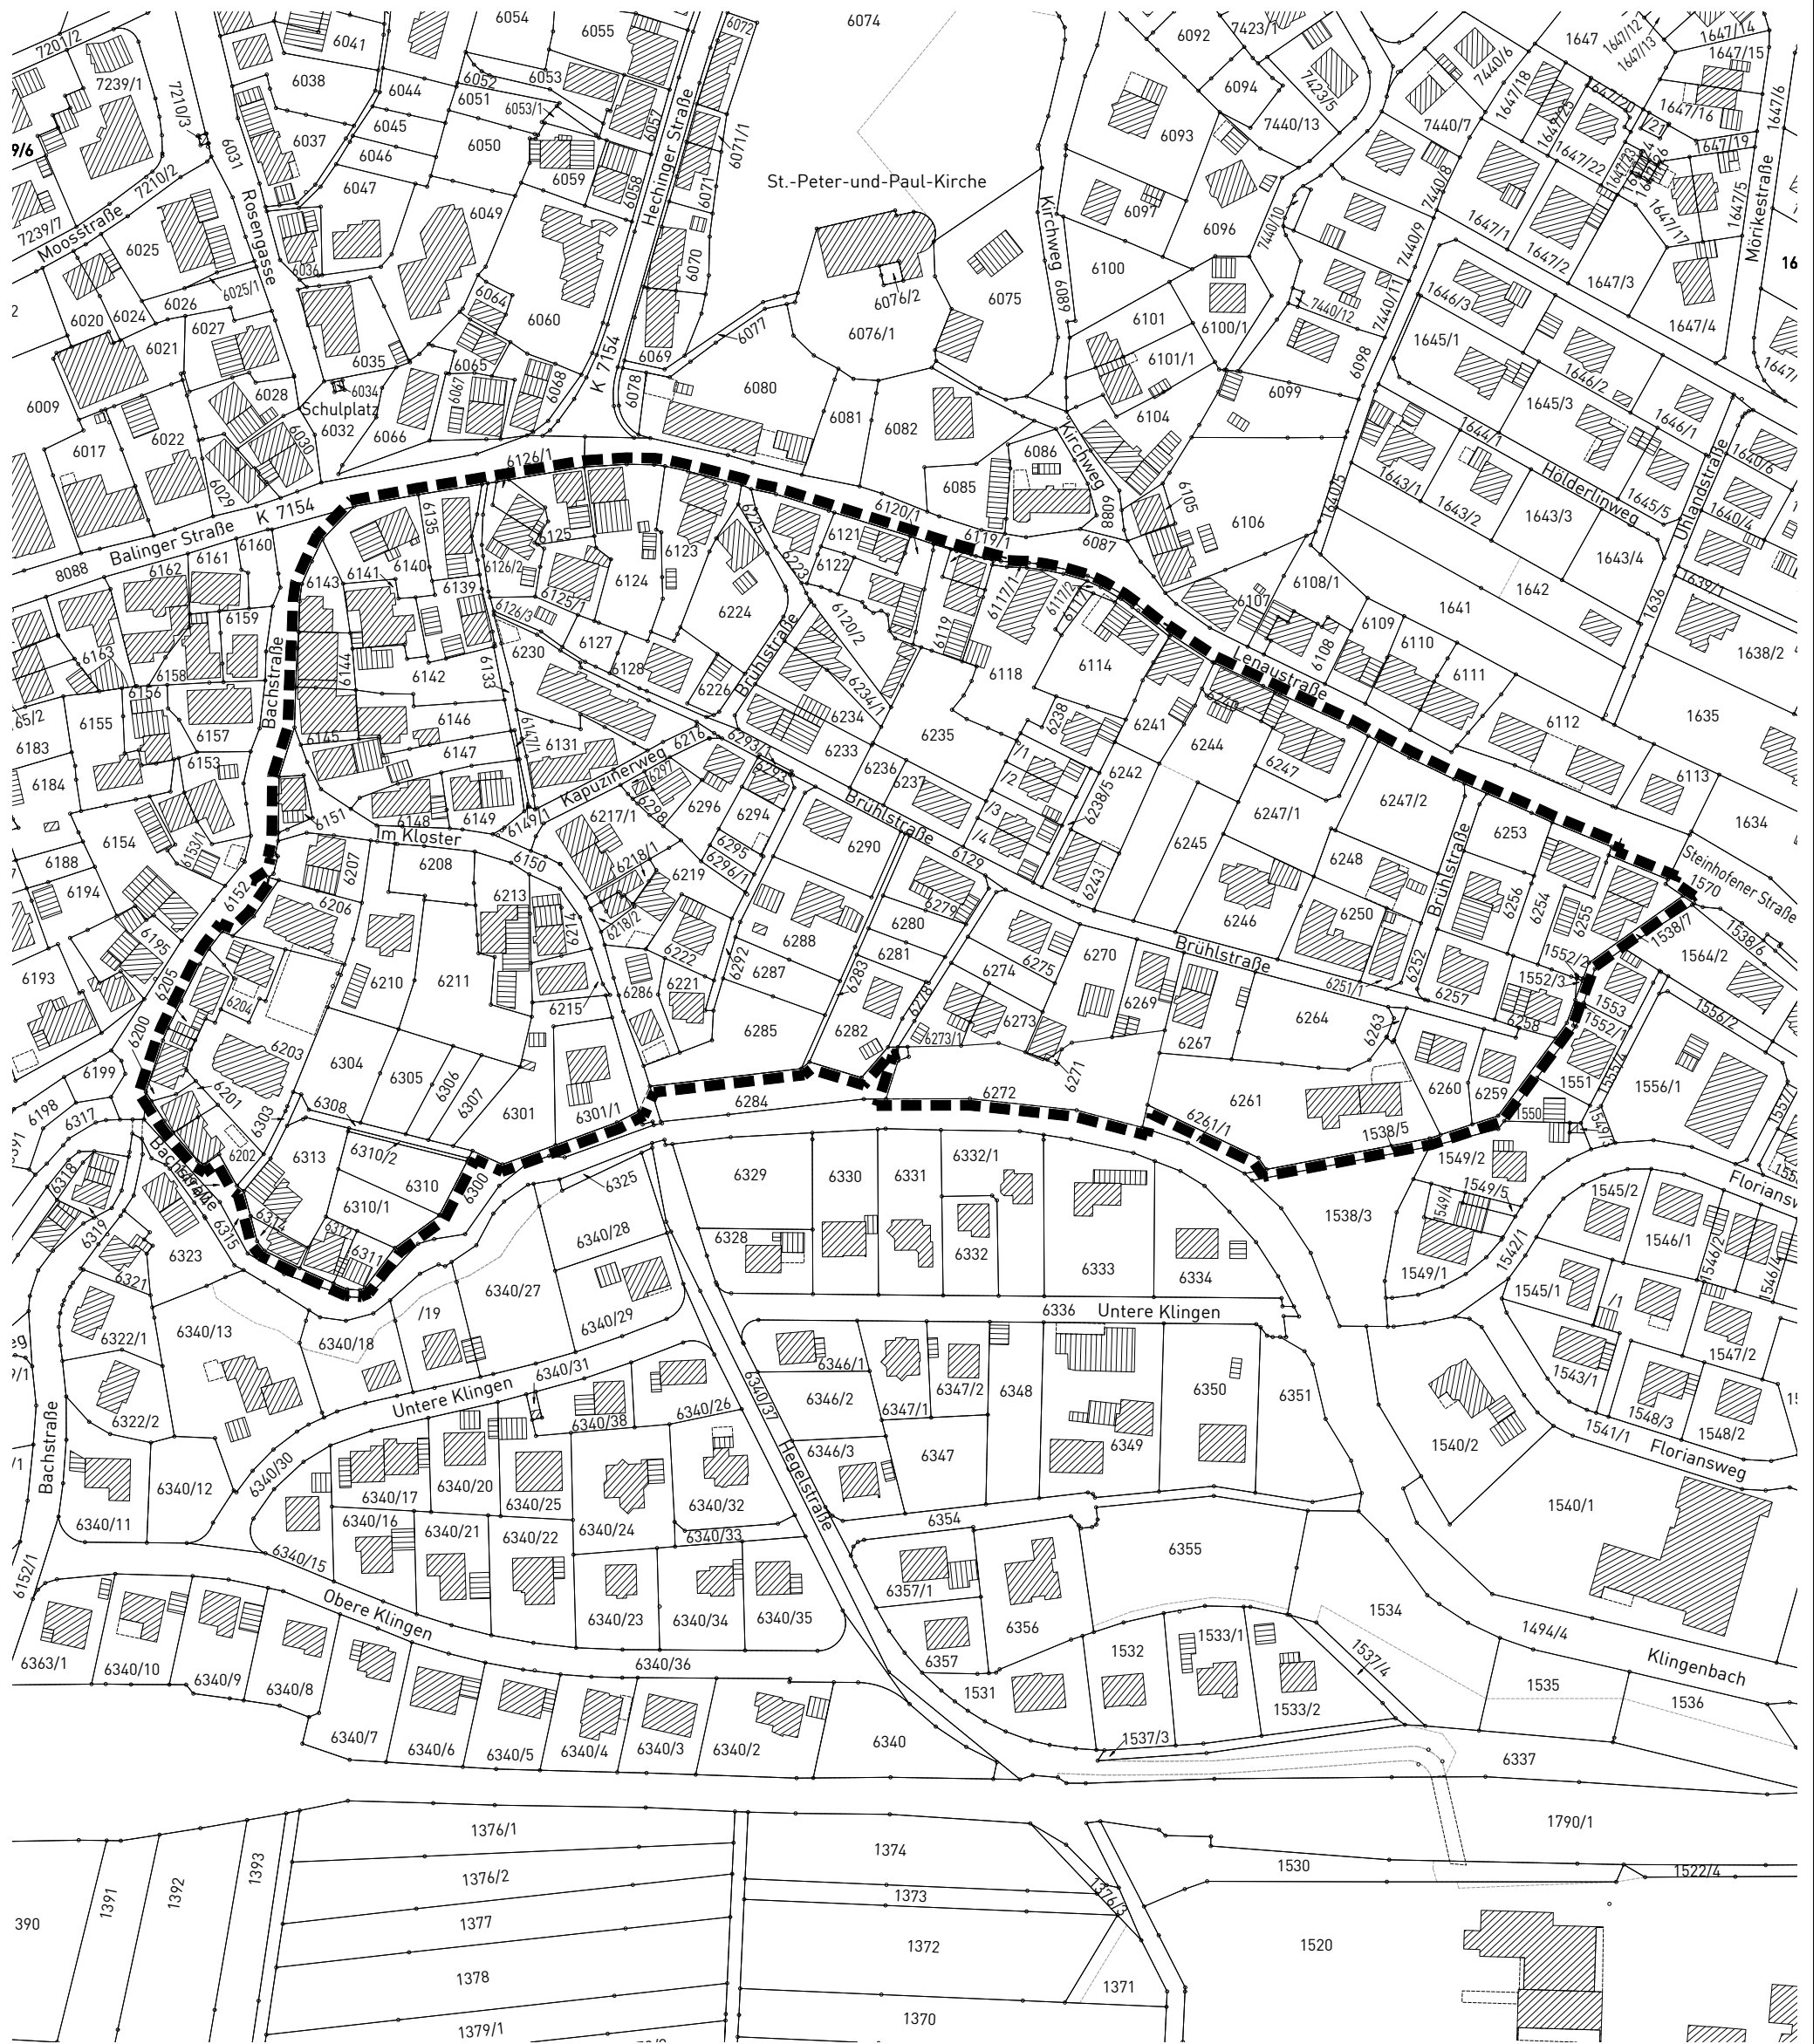

Grenze des räumlichen Geltungsbereichs des Bebauungsplanes (§ 9 Abs. 7 BauGB)

Maßstab: 1 : 2.000		Projektnummer: 14039	
		Plannummer: 14039/abgr_1.1	
Gez./Geä.	Datum	Änderungsvermerk	Grundlage: ALKIS_2025-UTM
SP/AP	18.03.26	Abgrenzungsplan	

GFRÖRER
INGENIEURE

info@gf-kom.de
www.gf-kommunal.de
Tel +49 7485-9769-0