


BEBAUUNGSPLAN 'BRÜHL - 7. ÄNDERUNG' IN BISINGEN - THANHEIM ZOLLERNALBKREIS ABGRENZUNGSPLAN

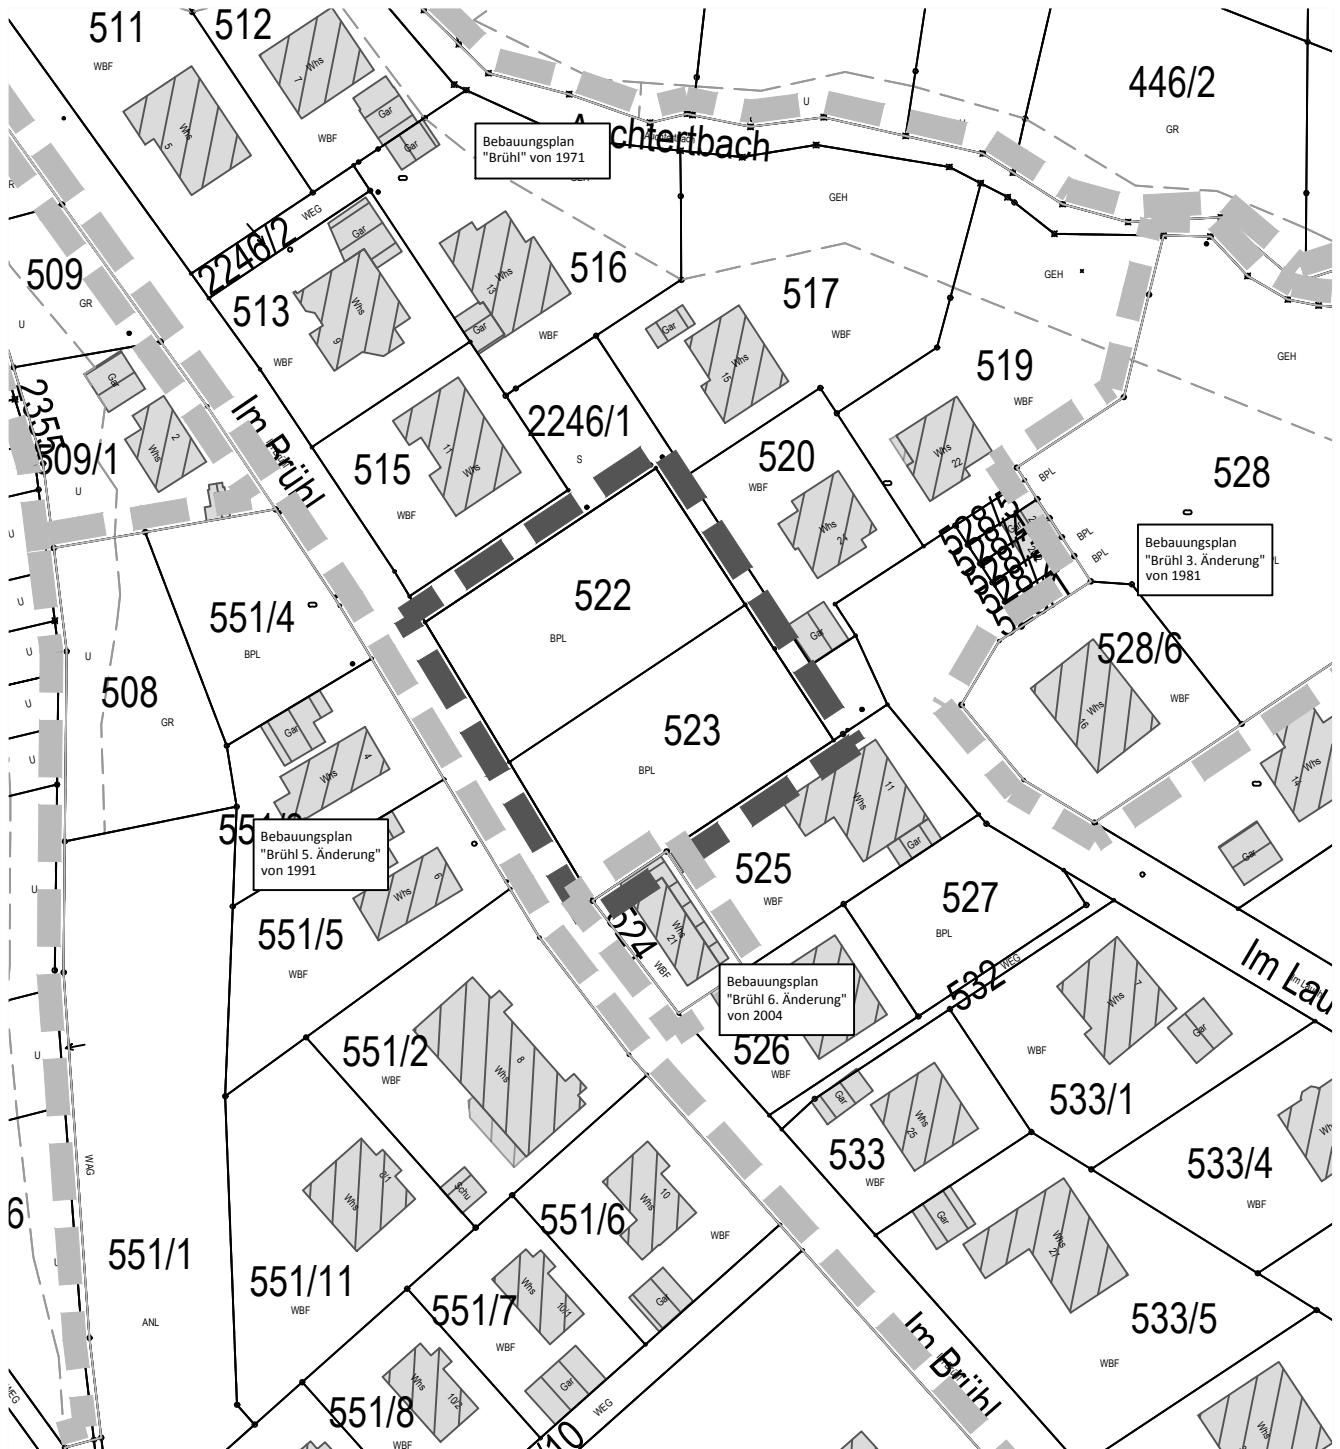

- Grenze des räumlichen Geltungsbereichs des BBP 'Brühl - 7. Änderung' (§ 9 Abs.7 BauGB)
- Grenze des räumlichen Geltungsbereichs angrenzender Bebauungspläne

Maßstab: 1 : 1.000		Projektnummer: 12085	
		Plannummer: 12085/abgrenz-1.1	
Gez./Geä. Jj/Gf	Datum 23.02.16	Änderungsvermerk Abgrenzungsplan	Grundlage: ALK
BÜRO GFRÖRER		Ingenieure, Sachverständige, Landschaftsarchitekten	
DETTENSEER STR. 23 72186 EMPFINGEN		Telefon: 07485 / 97 69 0 Telefax: 07485 / 97 69 21	