


# Bestuhlungsplan Festsaal

## 144 Sitzplätze

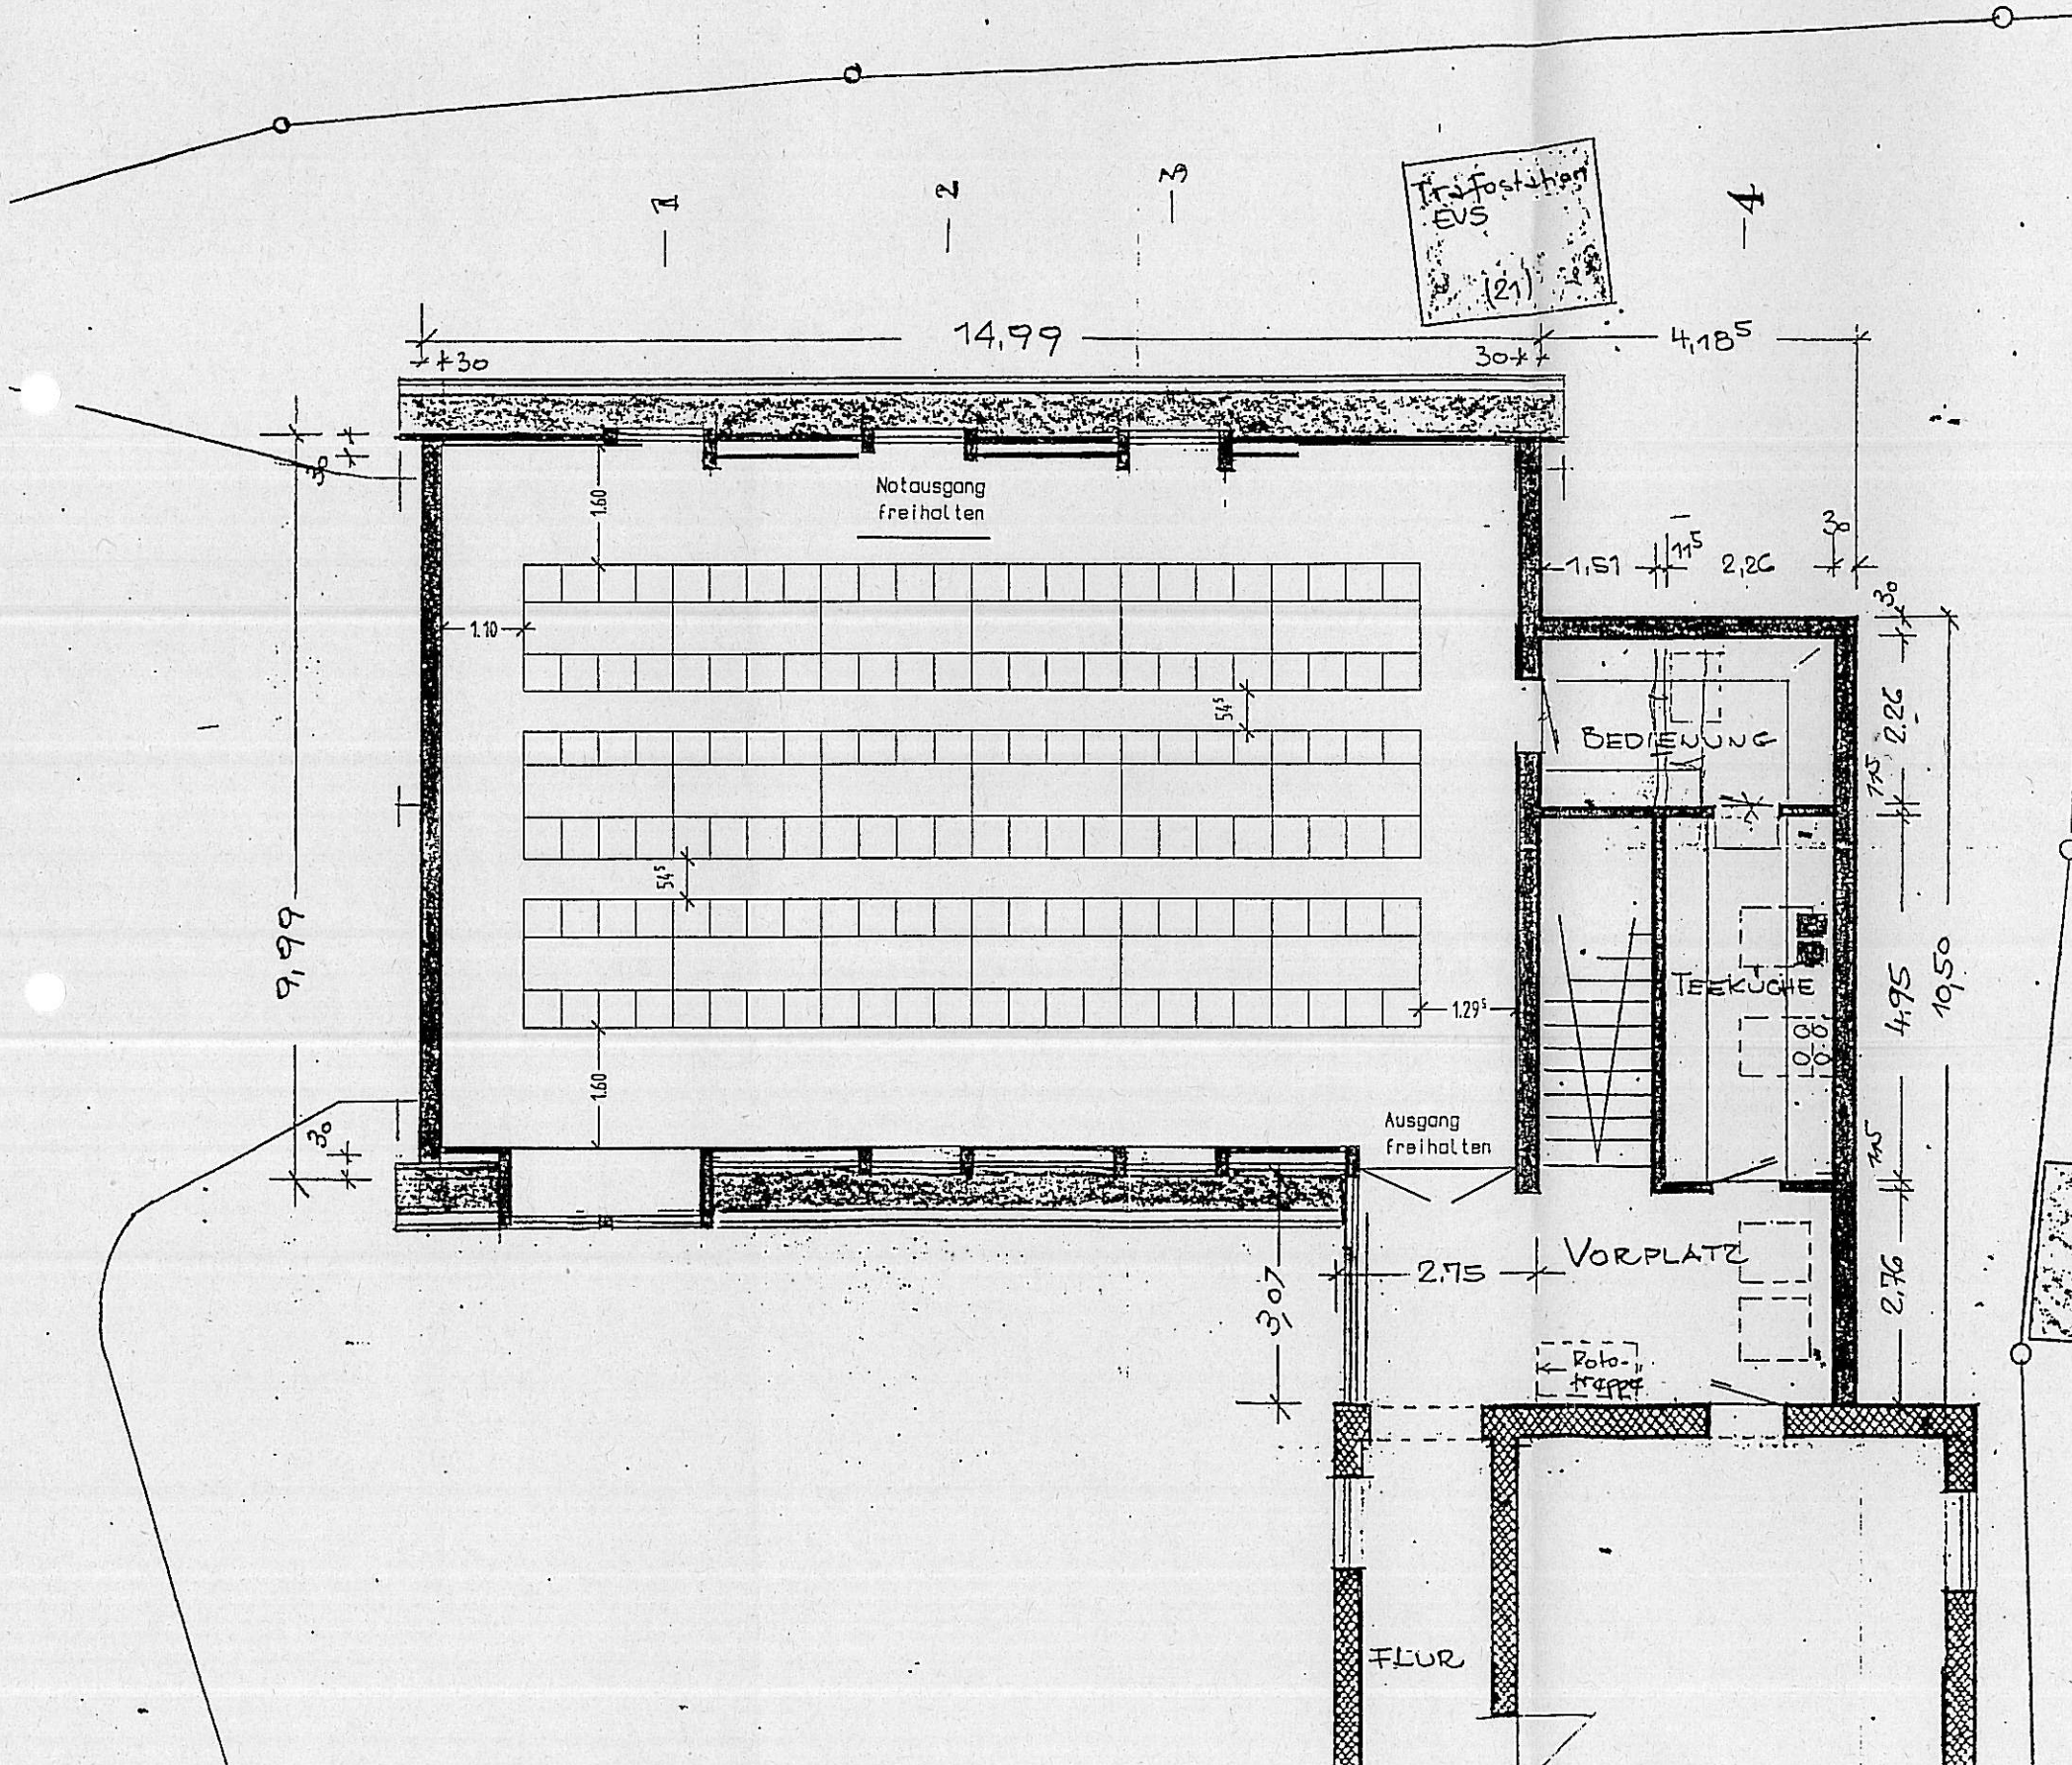

Landratsamt Zollernalbkreis  
 - Kreisverwaltung -  
 72634 Balingen

Bauherr: Gemeinde Bisingen		Bestuhlungsplan Bürgerhaus Zimmern
Zollernalbkreis		
Bisingen-Zimmern		Gezeichnet Ortsbauamt Armin Schaupp
Datum 31.10.2002	Maßstab 1:100	