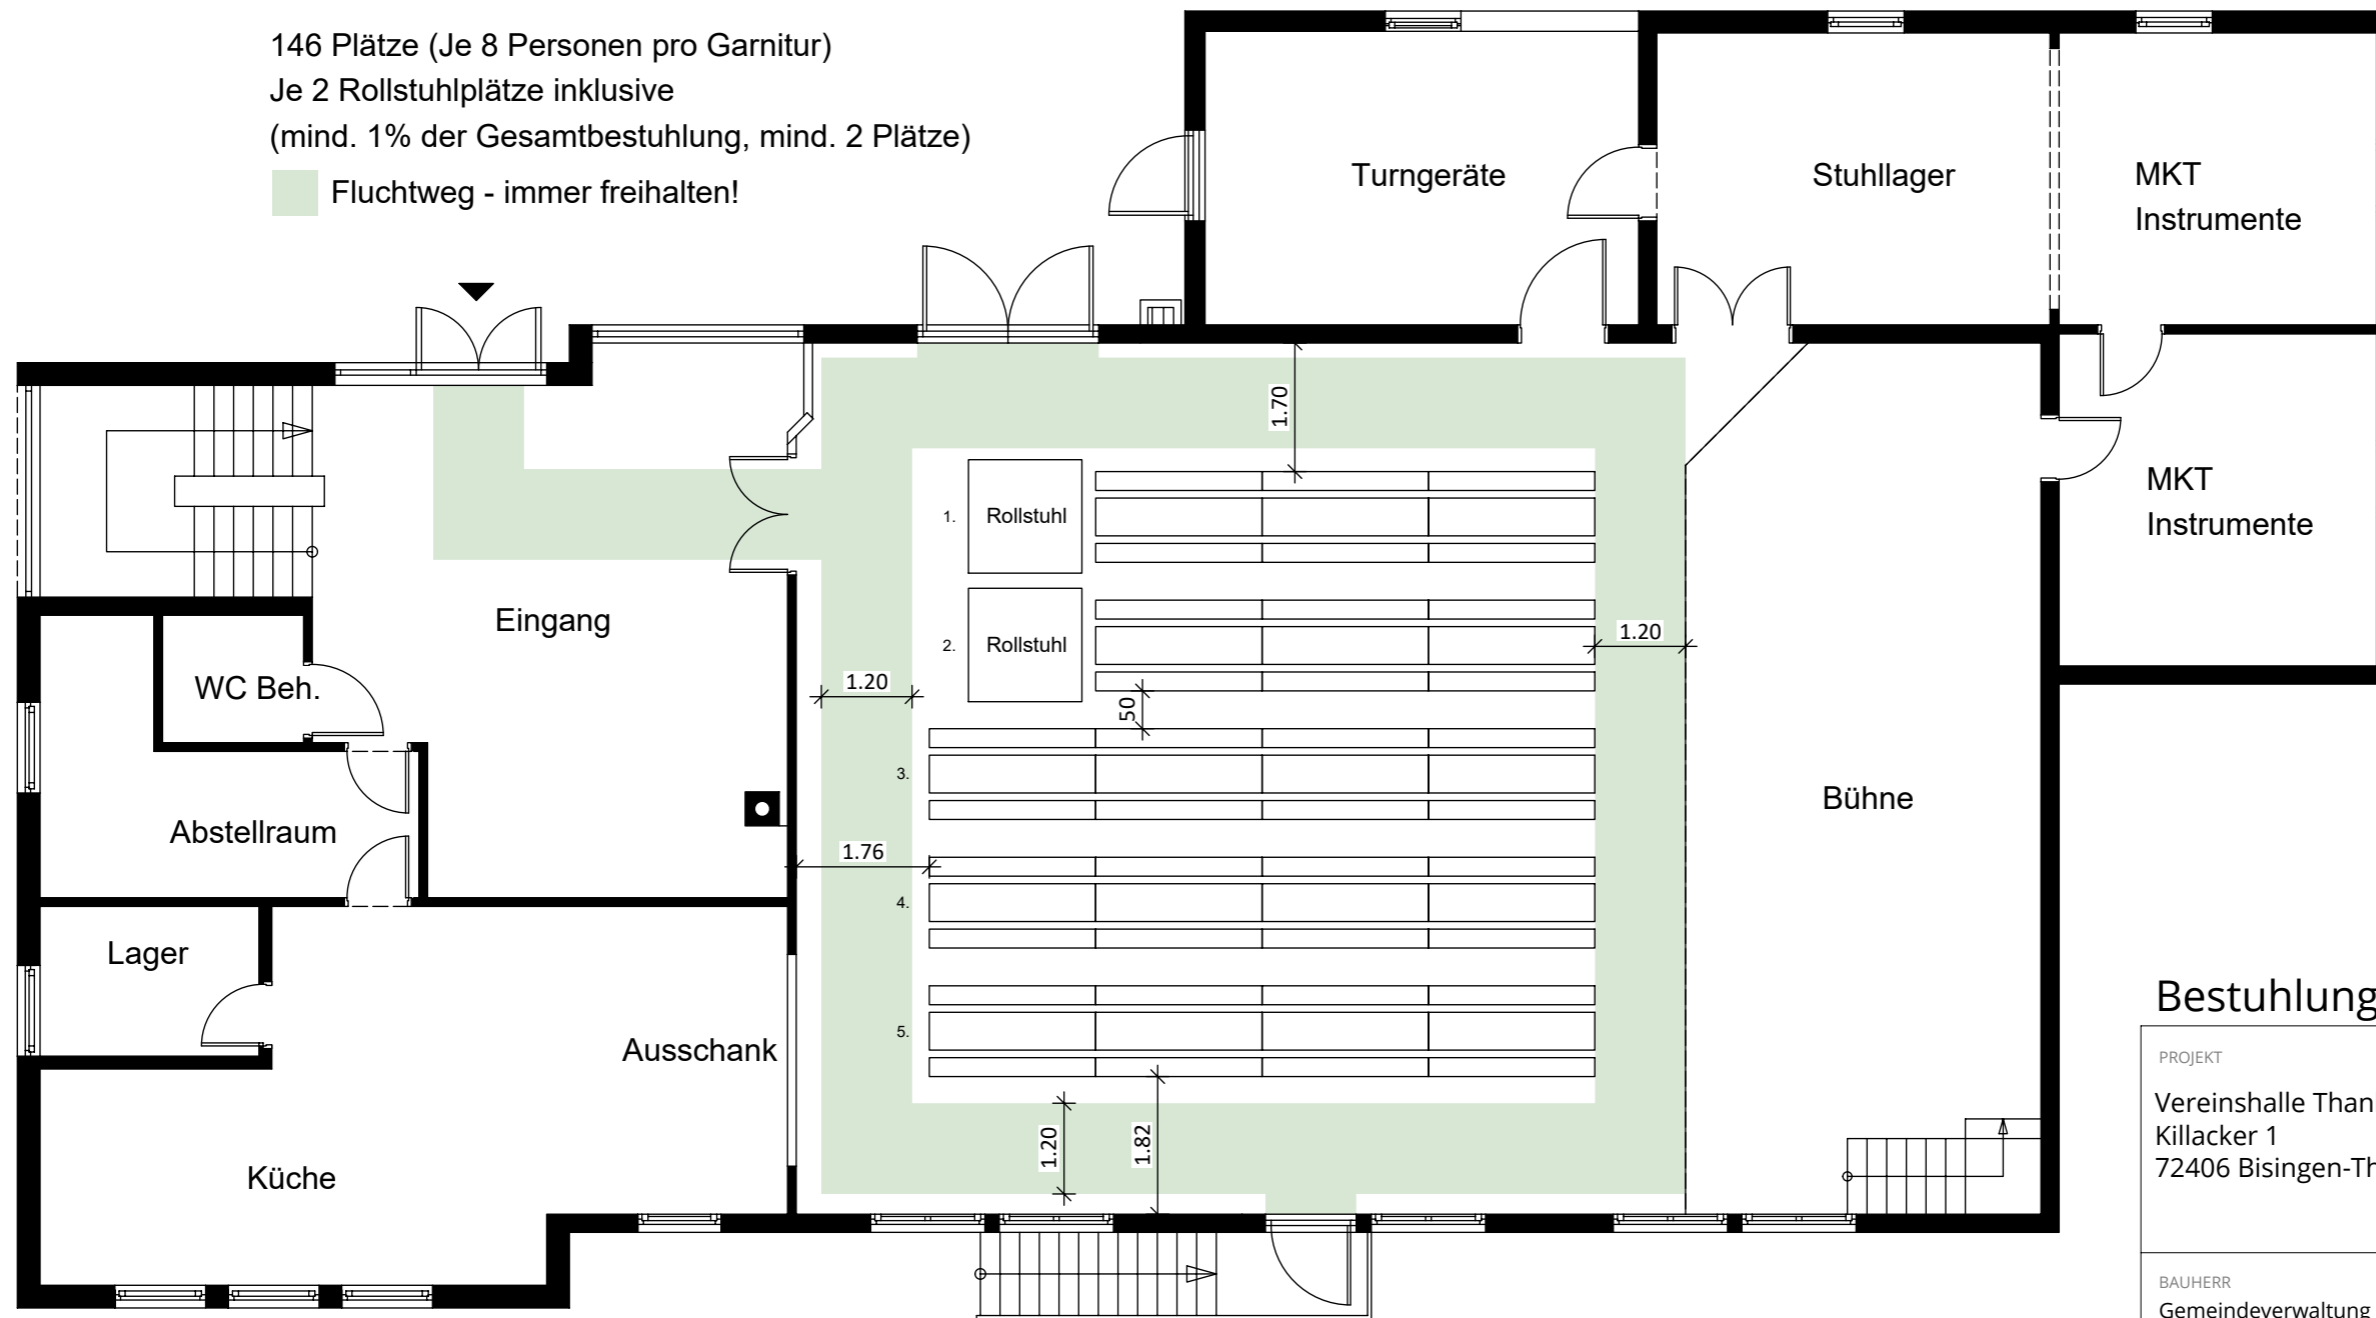

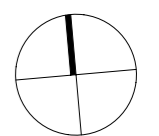


146 Plätze (Je 8 Personen pro Garnitur)
 Je 2 Rollstuhlplätze inklusive
 (mind. 1% der Gesamtbestuhlung, mind. 2 Plätze)

Fluchtweg - immer freihalten!



Bestuhlungsplan

| | | |
|---|------------------|--|
| PROJEKT Vereinshalle Thanheim Killacker 1 72406 Bisingen-Thanheim | | ARCHITEKT  Ihr Partner für Architektur und Brandschutz |
| BAUHERR Gemeindeverwaltung Bisingen Fachbereich Bauen Hinter Stöck 2 72406 Bisingen | | Berggasse 44 72116 Mössingen Tel.: 07473 20139-0 email: info@mkplan2.de |
| PLANBEZEICHNUNG Bestuhlungsplan für Bierzeltgarnituren | | NORDPFEIL  |
| PLAN- NR./INDEX 12/VA | BEARBEITER HM | DATUM 12.02.2026 |