


56 Stehplätze (je vier Personen pro Tisch)
 53 weitere Stehplätze (1m² pro Person)
 Insgesamt 109 Plätze

2 Rollstuhlplätze inklusive
 (mind. 1% der vollen Bestuhlung, mind. 2 Plätze)

Fluchtweg - immer freihalten!

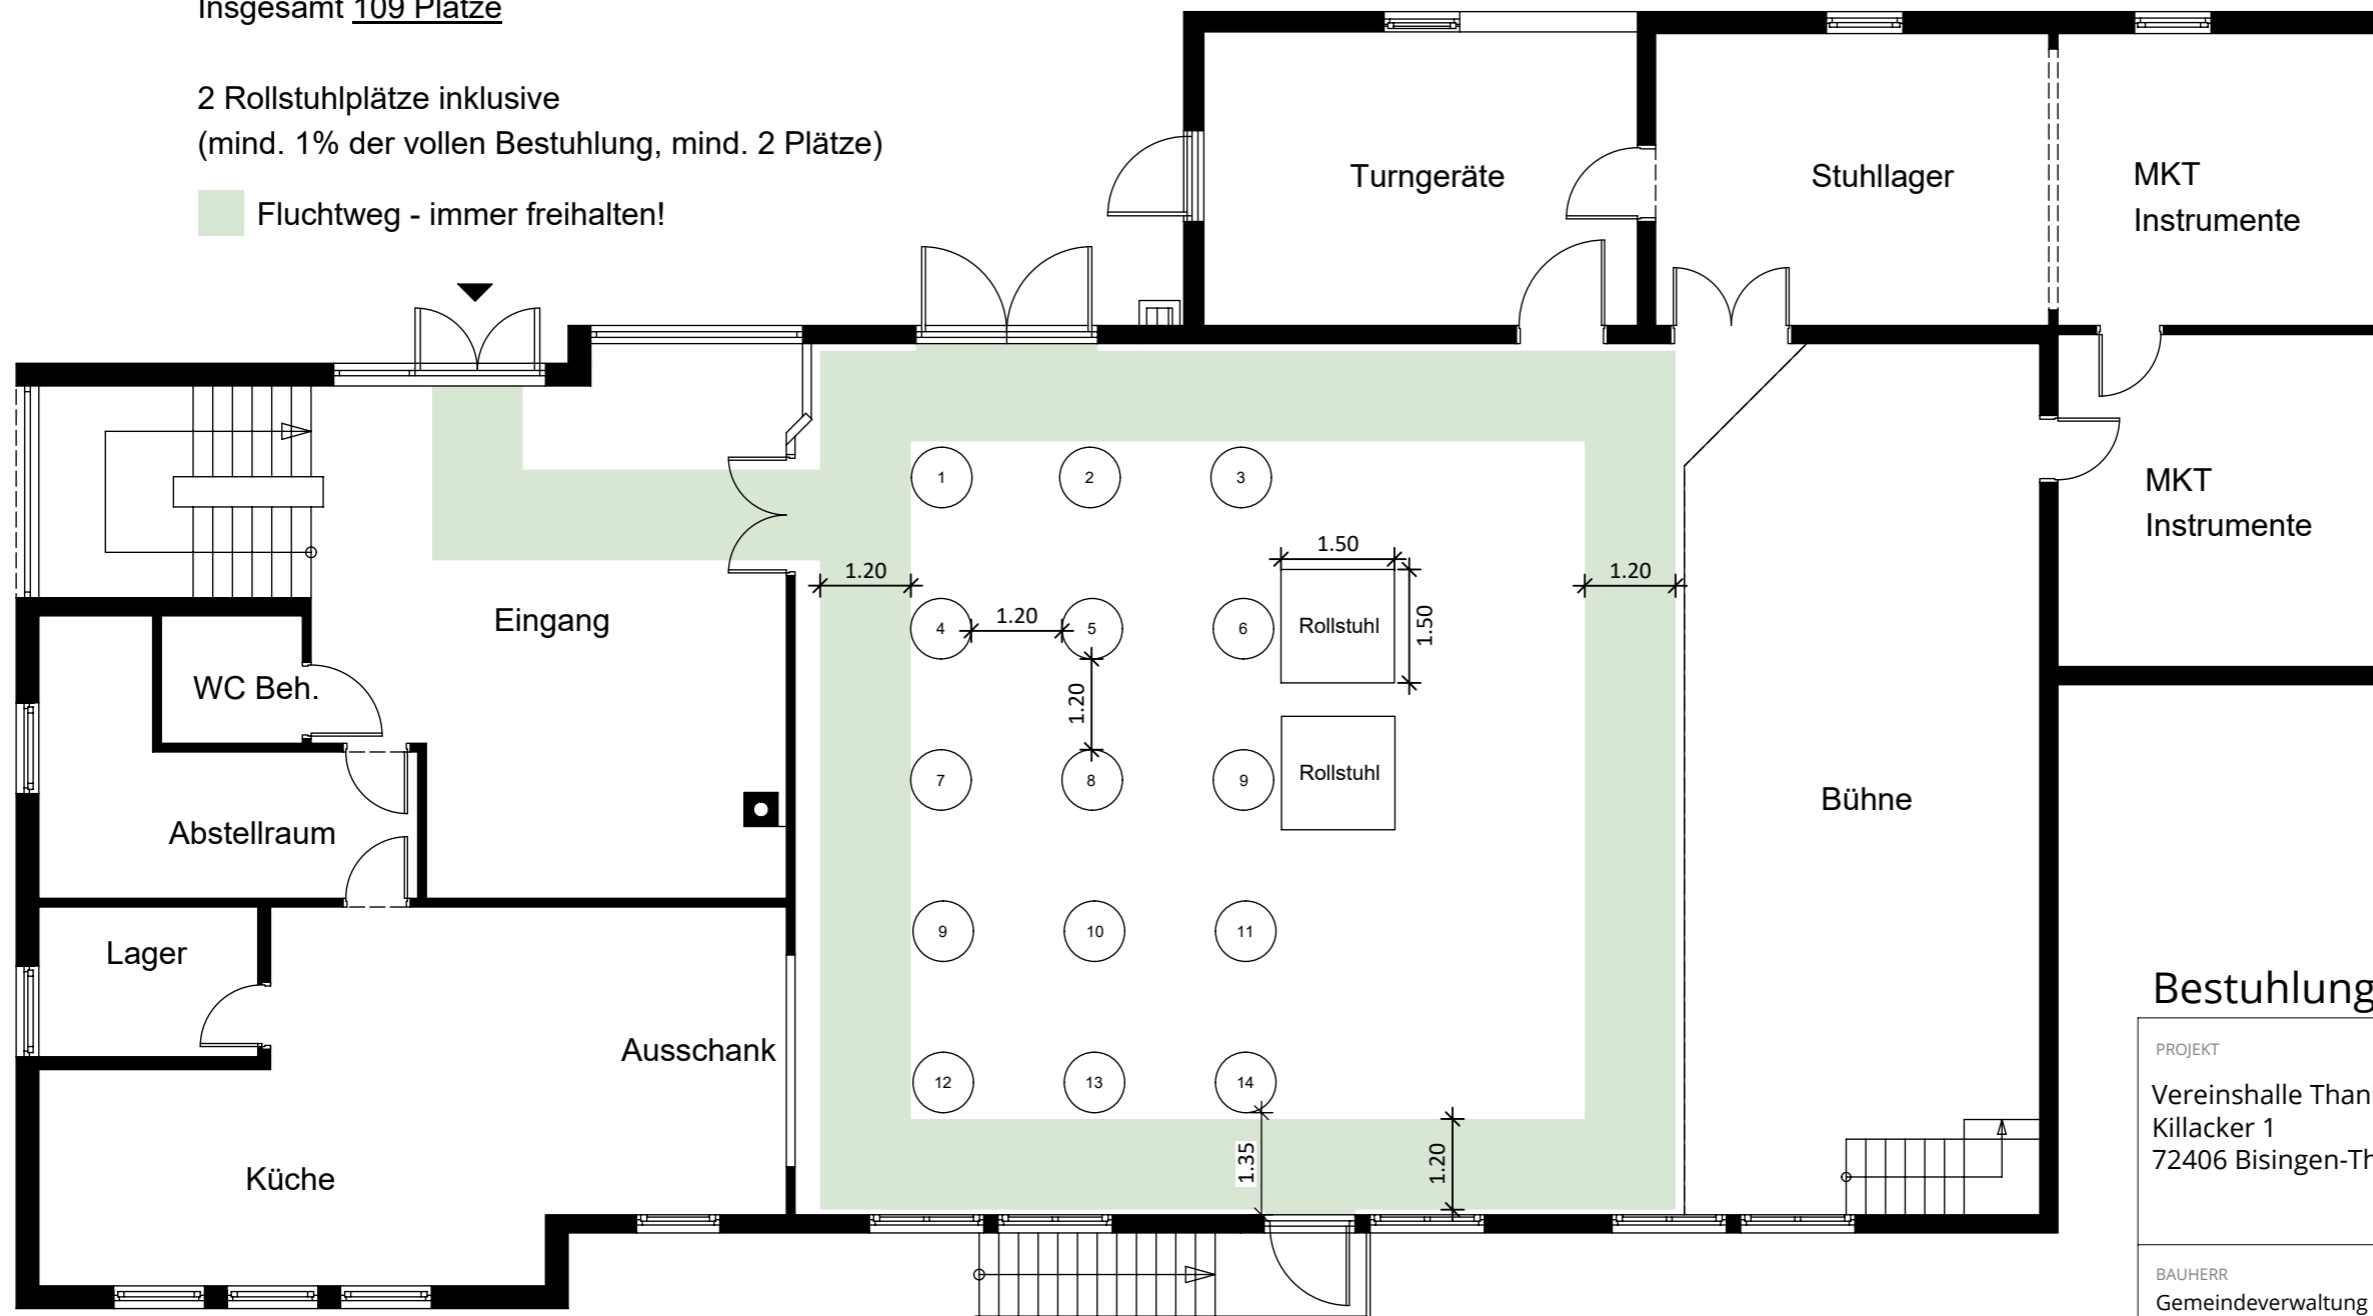

Bestuhlungsplan

PROJEKT Vereinshalle Thanheim Killacker 1 72406 Bisingen-Thanheim		ARCHITEKT  Ihr Partner für Architektur und Brandschutz
BAUHERR Gemeindeverwaltung Bisingen Fachbereich Bauen Hinter Stöck 2 72406 Bisingen		Berggasse 44 72116 Mössingen Tel.: 07473 20139-0 email: info@mkplan2.de
PLANBEZEICHNUNG Bestuhlungsplan für Stehtischbestuhlung		NORDPFEIL 
PLAN- NR./INDEX 13/VA	BEARBEITER HM	DATUM 12.02.2026