Bestuhlungsplan für Festsaal

204 Sitzplätze

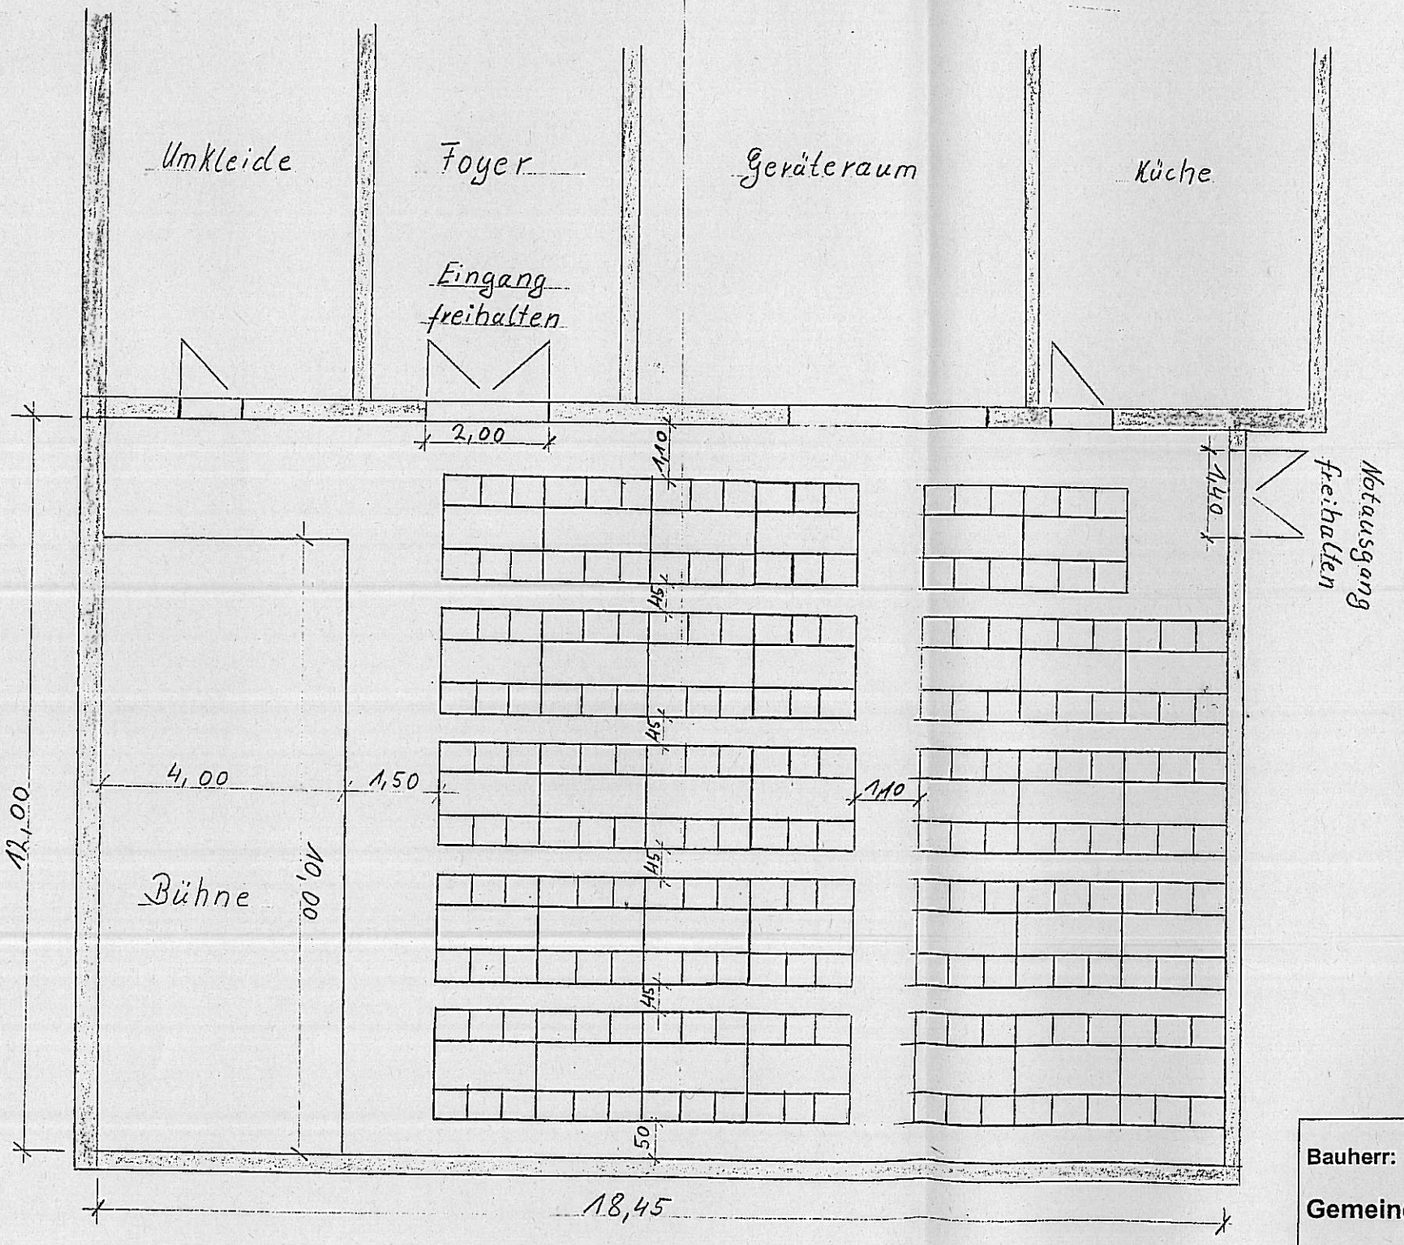

Landratsamt Zollernalbkreis
- Kreisbauamt Balingen -
72334 Balingen

Bauherr: **Gemeinde Bisingen**			**Bestuhlungsplan** **Turn- und Festhalle** **Wessingen**
Zollernalbkreis			
Bisingen-Wessingen			
Datum 31.10.2002	Maßstab 1 : 100		Gezeichnet Ortsbauamt Armin Schaupp