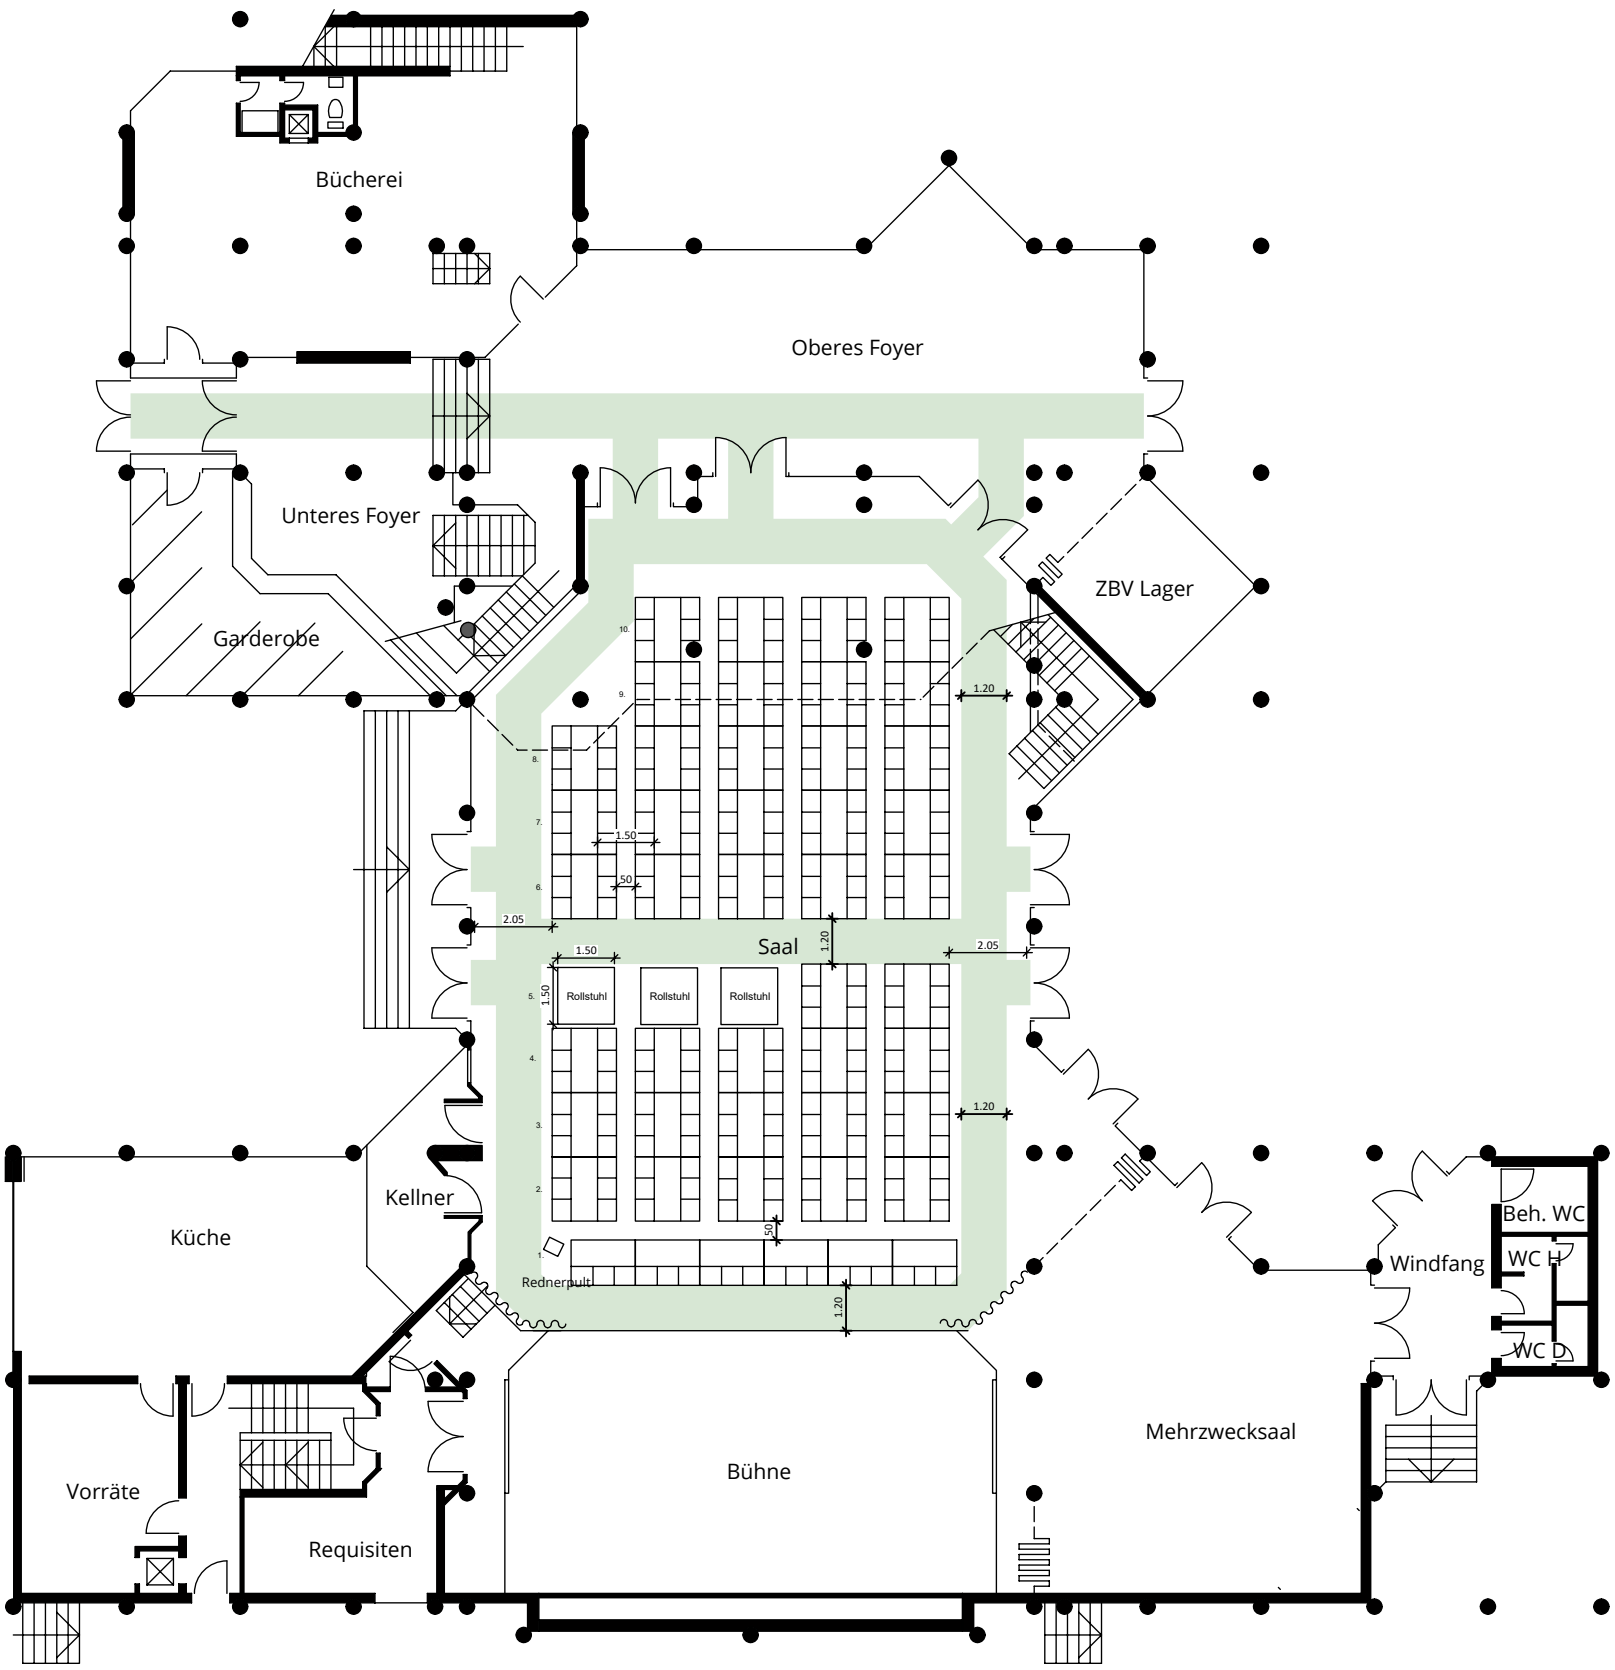

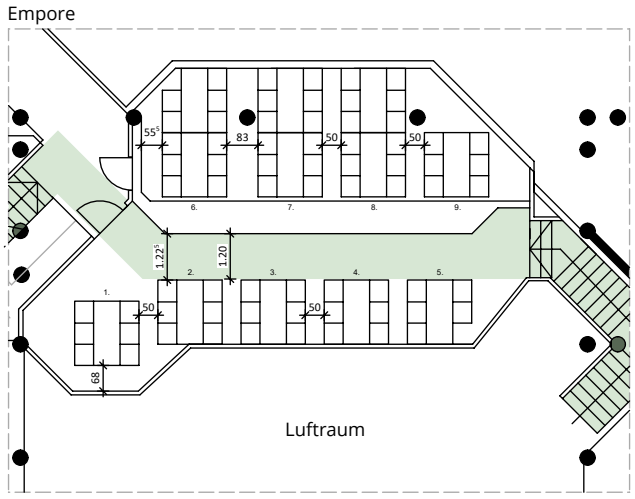

<u>EG</u>
259 Plätze

<u>Empore</u>
70 Plätze

Gesamt <u>329 Plätze</u>
3 Rollstuhlplätze inklusive
(mind. 1% der Gesamtbestuhlung, mind. 2 Plätze)

Fluchtweg - immer freihalten!

Bestuhlungsplan

PROJEKT
Hohenzollernhalle
Hauptstraße 15
72406 Bisingen

ARCHITEKT
mk plan²
Ihr Partner für Architektur und Brandschutz
Berggasse 44
72116 Mössingen
Tel.: 07473 20139-0
email: info@mkplan2.de

BAUHERR
Gemeindeverwaltung Bisingen
Fachbereich Bauen
Hinter Stöck 2
72406 Bisingen

PLANBEZEICHNUNG
Bestuhlungsplan für Tischbestuhlung inkl. Rednerpult

NORDPFEIL

PLAN- NR./INDEX	BEARBEITER	DATUM
018/VA	HM	18.02.2026