110 Plätze
2 Rollstuhlplätze inklusive
(mind. 1% der Gesamtbestuhlung, mind. 2 Plätze)

Fluchtweg - immer freihalten!

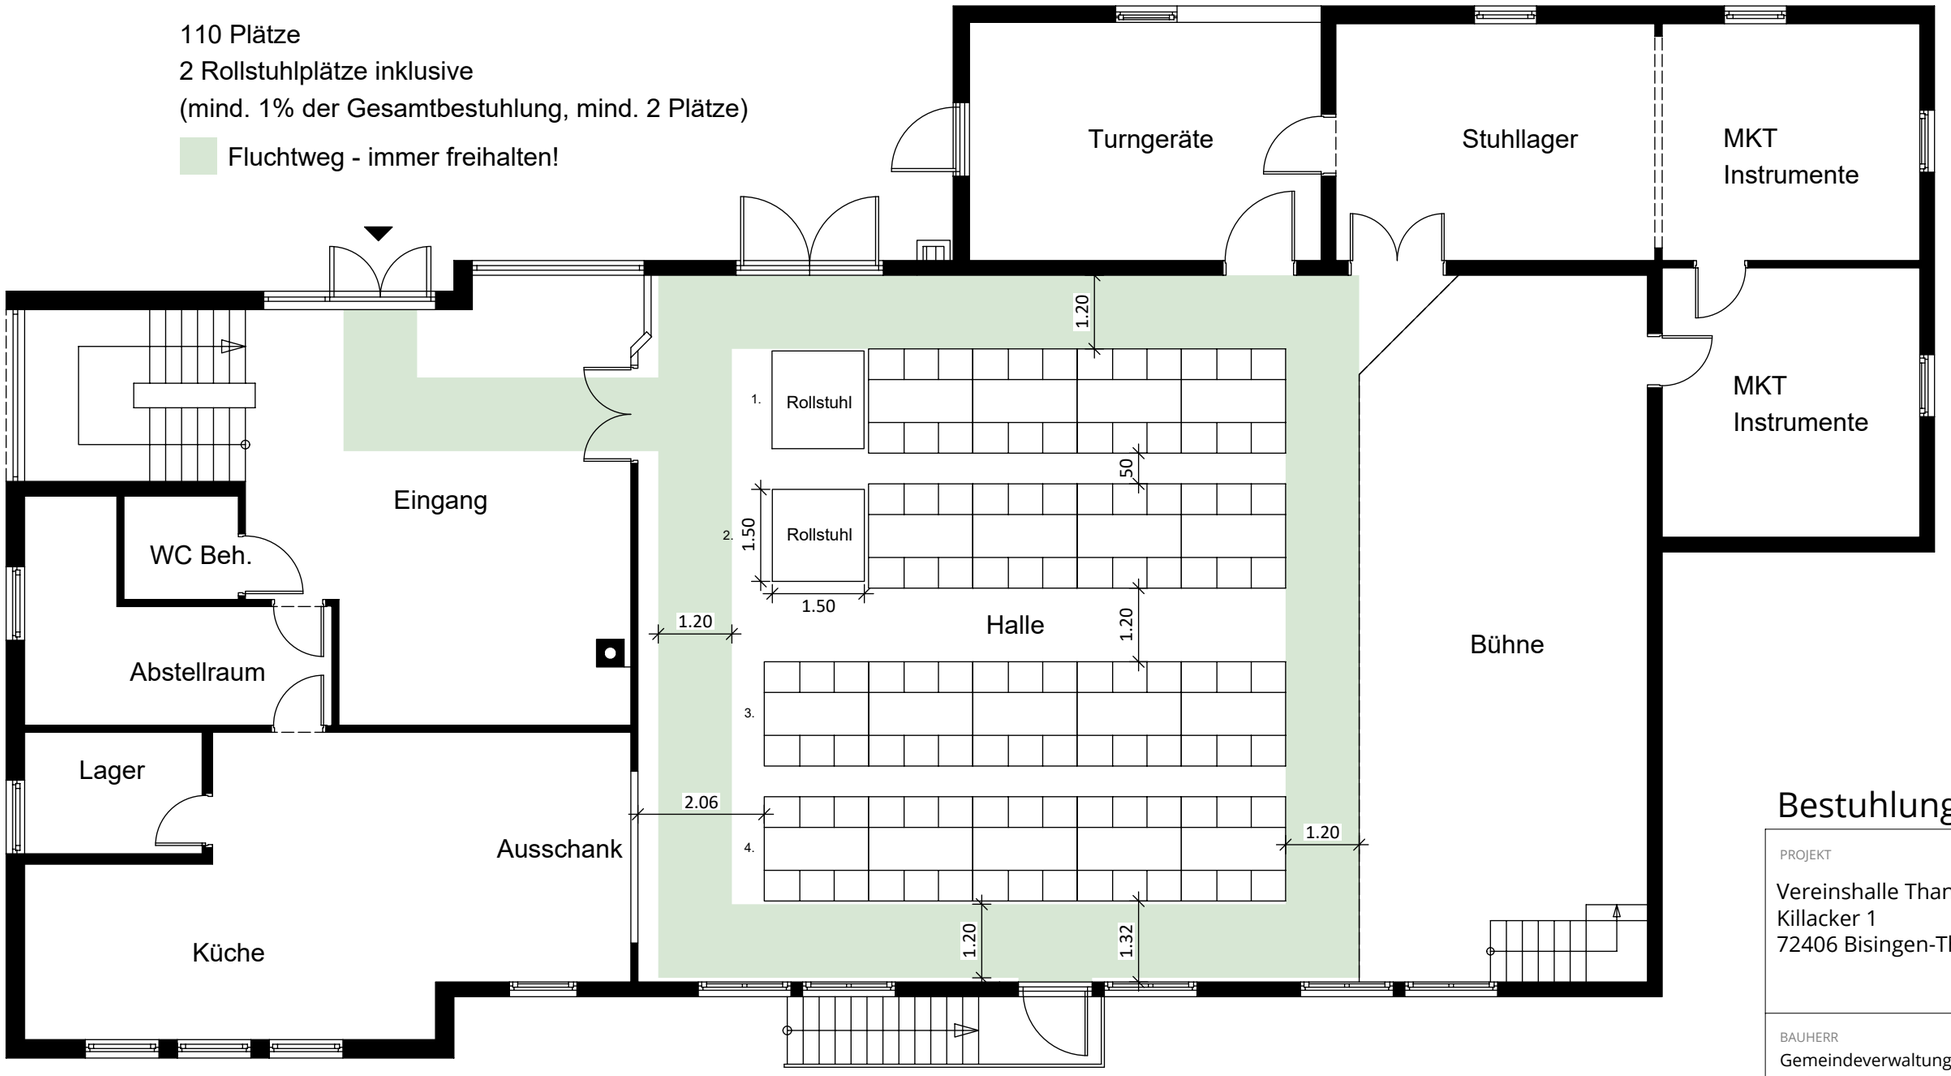

Bestuhlungsplan

PROJEKT Vereinshalle Thanheim Killacker 1 72406 Bisingen-Thanheim	ARCHITEKT mk plan² Ihr Partner für Architektur und Brandschutz Berggasse 44 72116 Mössingen Tel.: 07473 20139-0 email: info@mkplan2.de
BAUHERR Gemeindeverwaltung Bisingen Fachbereich Bauen Hinter Stöck 2 72406 Bisingen	
PLANBEZEICHNUNG Bestuhlungsplan für Tischbestuhlung	NORDPFEIL
PLAN- NR./INDEX 04/VA	BEARBEITER HM
DATUM 12.02.2026	